

ÚZEMNÍ PLÁN ŽIMUTICE

II. ODŮVODNĚNÍ ÚZEMNÍHO PLÁNU

II.2. VÝKRES ŠIRŠÍCH VZTAHŮ M 1:50 000

KATASTRÁLNÍ ÚZEMÍ:

KRAKOVČICE, POŘEŽANY, SMILOVICE U TÝNA NAD VLTAVOU,
SOBĚTICE U ŽIMUTIC, TŘITIM A TUCHONICE

LEGENDA

HRANICE A ZNAČENÍ	
	HRANICE ŘEŠENÉHO ÚZEMÍ
	HRANICE SPR. OBVODŮ OBCÍ S ROZŠÍŘ. PŮSOBNOSTÍ
	HRANICE A POPIS SPRÁVNÍHO ÚZEMÍ OBCE
	HRANICE A POPIS KATASTRÁLNÍHO ÚZEMÍ

DOPRAVNÍ INFRASTRUKTURA	
	SILNICE I. TŘÍDY
	SILNICE II. TŘÍDY
	SILNICE III. TŘÍDY
	KORIDOR DOPRAVY DLE ZÚR JĚK ZPŘESNĚNÝ
	KORIDOR ŽELEZNIČNÍ DOPRAVY DLE ZÚR JĚK ZPŘESNĚNÝ
	KORIDOR VODNÍ DOPRAVY DLE ZÚR JĚK ZPŘESNĚNÝ
	OCHRANNÉ PÁSMO RADIOLOKAČNÍHO ZAŘÍZENÍ

TECHNICKÁ INFRASTRUKTURA	
	VENKOVNÍ VEDENÍ EL. ENERGIE ZVN 400 KV
	VEDENÍ EL. ENERGIE VVN 110KV
	PLYNOVOD VTL
	OCHRANNÉ PÁSMO PRODUKTOVODU
	RADIOVÉ SMĚROVÉ SPOJE VČETNĚ OCHRANNÉHO PÁSMÁ
	KORIDOR PRO ZÁSBOVÁNÍ VODOU DLE ZÚR JĚK ZPŘESNĚNÝ
	KORIDOR PRO ZÁSBOVÁNÍ EL. ENERGIÍ DLE PŮR ČR
	KORIDOR PRO ZÁSBOVÁNÍ EL. ENERGIÍ DLE ZÚR JĚK ZPŘESNĚNÝ

OCHRANA PŘED ZÁPLAVAMI	
	VYHLÁŠENÉ ZÁPLAVOVÉ ÚZEMÍ


ÚSES A OCHRANA PŘÍRODY A KRAJINY	
STAV	NÁVRH
	BIOKORIDOR NADREGIONÁLNÍ
	BIOCENTRUM REGIONÁLNÍ
	BIOKORIDOR REGIONÁLNÍ
	BIOCENTRUM LOKÁLNÍ DLE ÚP
	BIOKORIDOR LOKÁLNÍ DLE ÚP
	NATURA 2000 - EVL
	BIOTOP VYBRANÝCH ZVLÁŠTĚ CHRÁNĚNÝCH DRUHŮ VELKÝCH SAVCŮ

ZÁZNAM O ÚČINNOSTI	
Vydávající správní orgán: <i>Zastupitelstvo obce Žimutice</i>	Datum vydání ÚP: 21. 8. 2023
	Datum nabytí účinnosti: 7. 9. 2023
Oprávněná úřední osoba pořizovatele: jméno a příjmení: <i>Jana Šonková</i> funkce: <i>samostatný referent úřadu územního plánování s osvědčením zvláštní odborné způsobilosti</i>	Otisk úředního razítka pořizovatele:
podpis: jméno a příjmení: <i>Zdeněk Šálený</i> funkce: <i>starosta obce Žimutice</i>	
podpis:	

B R Ů H A A K R A M P E R A, A R C H I T E K T I, s p o l. s r. o.
PROJEKČNÍ A INŽENÝRSKÁ KANCELÁŘ, VODNÍ 12/42, 370 06 Č. BUDĚJOVICE tel: 387 425 213, info@bkrarchitekti.cz

VEDOUCÍ PROJEKTANT	ZODPOVĚDNÝ PROJEKTANT	KRESLIL
ING. ARCH. J. BRŮHA	ING. ARCH. J. BRŮHA	ING. VERONIKA PICKOVÁ
	ING. VERONIKA PICKOVÁ	
POŘIZOVATEL	MÚ TÝN nad Vltavou, nám. Míru 2, 375 01 Týn nad Vltavou 1	

ÚZEMNÍ PLÁN ŽIMUTICE		ČÍSLO VÝKRESU
		II.2.
		ČÍSLO PARÉ
VÝKRES	VÝKRES ŠIRŠÍCH VZTAHŮ	
STUPEŇ OOP	MĚŘITKO 1:50 000	DATUM 08/2023
FORMÁT 4xA4	ČÍSLO ZAKÁZKY 16-086.6	

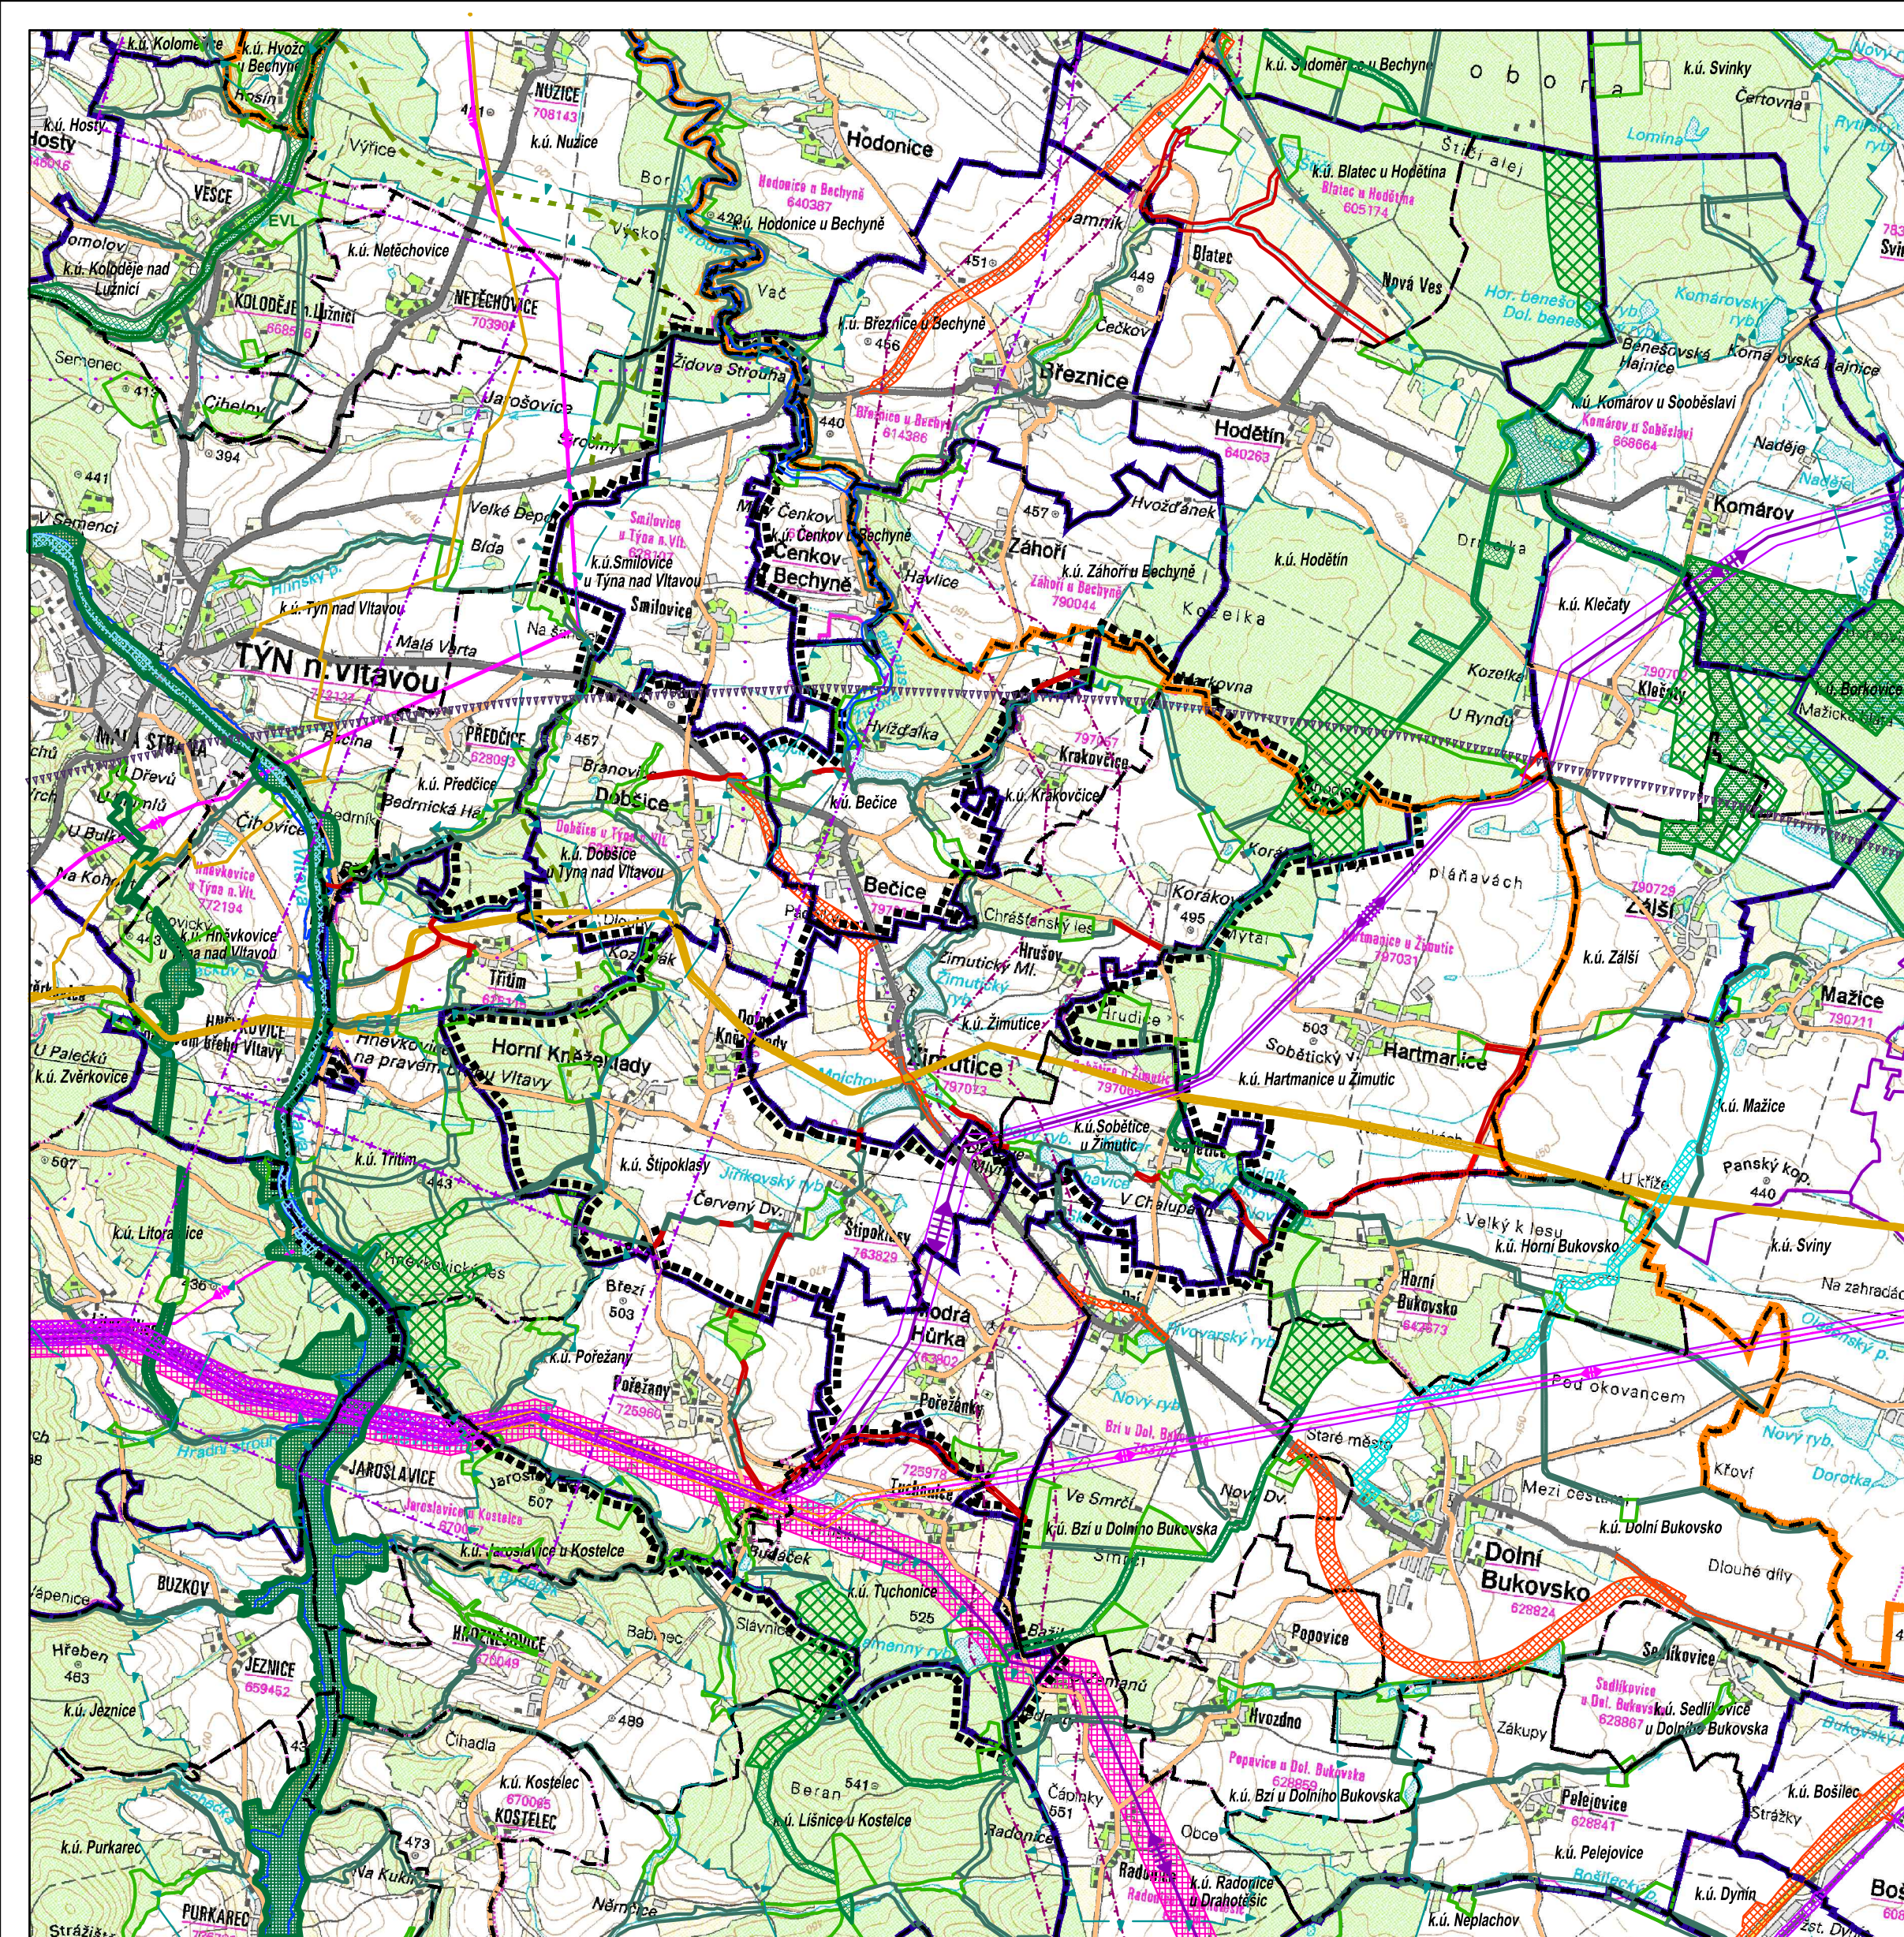

- CELÉ SPRÁVNÍ ÚZEMÍ
- JE ZÁJMŮVÝM ÚZEMÍM MINISTERSTVA OBRANY Z HLEDISKA POVOLOVÁNÍ VYJEMENOVANÝCH DRUHŮ STAVEB
 - JE SITUOVÁNO VE VZDUŠNÉM PROSTORU PRO LÉTÁNÍ ÚZEMÍM V MALÝCH A PRÍZEMNÍCH VÝŠKÁCH MINISTERSTVA OBRANY
 - OP RADIOLOKAČNÍHO PROSTŘEDKU ČESKÉ BUDĚJOVICE
 - ARCHEOLOGICKÉ NÁLEZY III. KATEGORIE (MIMO ZÓNY I A II)
 - OBLAST KRAJINNÉHO RÁZU
 - OBLAST SE ZHORŠENOU KVALITOU OVZDUŠÍ
 - ÚTVAR PODZEMNÍCH VOD
 - ÚTVAR POVRCHOVÝCH VOD TEKOUCÍCH
 - ZRANITELNÁ OBLAST

