


ZMĚNA č. 2 ÚP ŽIMUTICE

KOORDINAČNÍ VÝKRES

měřítko 1:5000

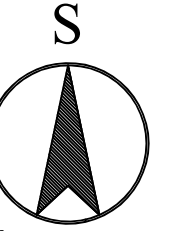

LEGENDA:

NEMĚNĚNÉ JEVY: HRANICE A ZNAČENÍ

	HRANICE OBCE
	HRANICE ZASTAVĚNÉHO ÚZEMÍ
	ZASTAVITELNÉ PLOCHY
	HRANICE KATASTRÁLNÍHO ÚZEMÍ

PLOCHY S ROZDÍLNÝM ZPŮSOBEM VYUŽITÍ

	BYDLENÍ VENKOVSKÉ
	VEŘEJNÁ PROSTRANSTVÍ JINÁ
	ZELENĚ - ZAHRADY A SADY
	DOPRAVA SILNIČNÍ
	DOPRAVA VODNÍ
	POLE (AP.p) A TRVALÉ TRAVNÍ POROSTY (AP.t)
	LESNÍ VŠEOBECNĚ
	VODNÍ A VODOHOSPODÁŘSKÉ VŠEOBECNĚ
	SMÍŠENÉ NEZASTAVĚNÉHO ÚZEMÍ VŠEOBECNĚ

PŘEKRYVNÁ ZNAČENÍ

	ÚZEMNÍ SYSTÉM EKOLOGICKÉ STABILITY
	NADREGIONÁLNÍ BIOKORIDOR
	LOKÁLNÍ BIOCENTRUM
	LOKÁLNÍ BIOKORIDOR
	INTERAKČNÍ PRVEK

DOPRAVNÍ INFRASTRUKTURA

	PÁTEŘNÍ DÁLKOVÁ CYKLOTRASA I. TŘÍDY - VLTAVSKÁ CYKLISTICKÁ CESTA
	CYKLISTICKÁ TRASA V EVIDENCI KČT - IV. TŘÍDA (MÍSTNÍ)

TECHNICKÁ INFRASTRUKTURA

	VEDENÍ ELEKTRICKÉ SÍTĚ VN
	KOMUNIKAČNÍ VEDENÍ

OSTATNÍ LIMITY

	VNITŘNÍ ZÓNA HAVARUJNÍHO PLÁNOVÁNÍ 5 km
--	---

VODNÍ REŽIM

	ZÁPLAVOVÉ ÚZEMÍ S PERIODICITOU 100 LET
--	--

OCHRANA PŘÍRODY

	NADREGIONÁLNÍ BIOKORIDOR
	LOKÁLNÍ BIOCENTRUM
	LOKÁLNÍ BIOKORIDOR
	BIOTOP VYBRANÝCH ZVLÁŠTĚ CHRÁNĚNÝCH DRUHŮ VELKÝCH SAVCŮ

OCHRANNÁ PÁSMA

	OCHRANNÉ PÁSMA SILNICE II. A III. TŘÍDY
	OP VEDENÍ ELEKTRICKÉ SÍTĚ
	OP RADIORELEOVÉ TRASY
	BEZPEČNOSTNÍ PÁSMA VTL PLYNOVODU

CELÉ SPRÁVNÍ ÚZEMÍ - ARCHEOLOGICKÉ NÁLEZY III. KATEGORIE (MIMO ZÓNY I. a II.)

CELÉ SPRÁVNÍ ÚZEMÍ JE ZÁJMŮVÝM ÚZEMÍM MINISTERSTVA OBRANY Z HLEDISKA POVOLOVÁNÍ VYJMENOVANÝCH DRUHŮ STAVEB

CELÉ SPRÁVNÍ ÚZEMÍ OBCE JE SITUOVÁNO VE VZDUŠNÉM PROSTORU PRO LÉTÁNÍ V MALÝCH A PŘÍZEMNÍCH VÝŠKÁCH MINISTERSTVA OBRANY


CELÉ SPRÁVNÍ ÚZEMÍ OBCE JE SITUOVÁNO V LETECKÉM KORIDORU

CELÉ k.ú. SMÍLOVICE u TÝNA nad VLTAVOU JE V KORIDORU RR SMĚRŮ - S ATRIBUTEM VÝŠKY 0 - 50 m. n. l.

KORIDOR RR SMĚRŮ - ZÁJMŮVÉ ÚZEMÍ PRO NADZEMNÍ STAVBY - ZÁJMŮVÉ ÚZEMÍ MINISTERSTVA OBRANY

CELÉ SPRÁVNÍ ÚZEMÍ - OBLAST SE ZHORŠENOU KVALITOU OVZDUŠÍ

k.ú. Hněvkovice u Týna nad Vltavou
správní území Týn nad Vltavou

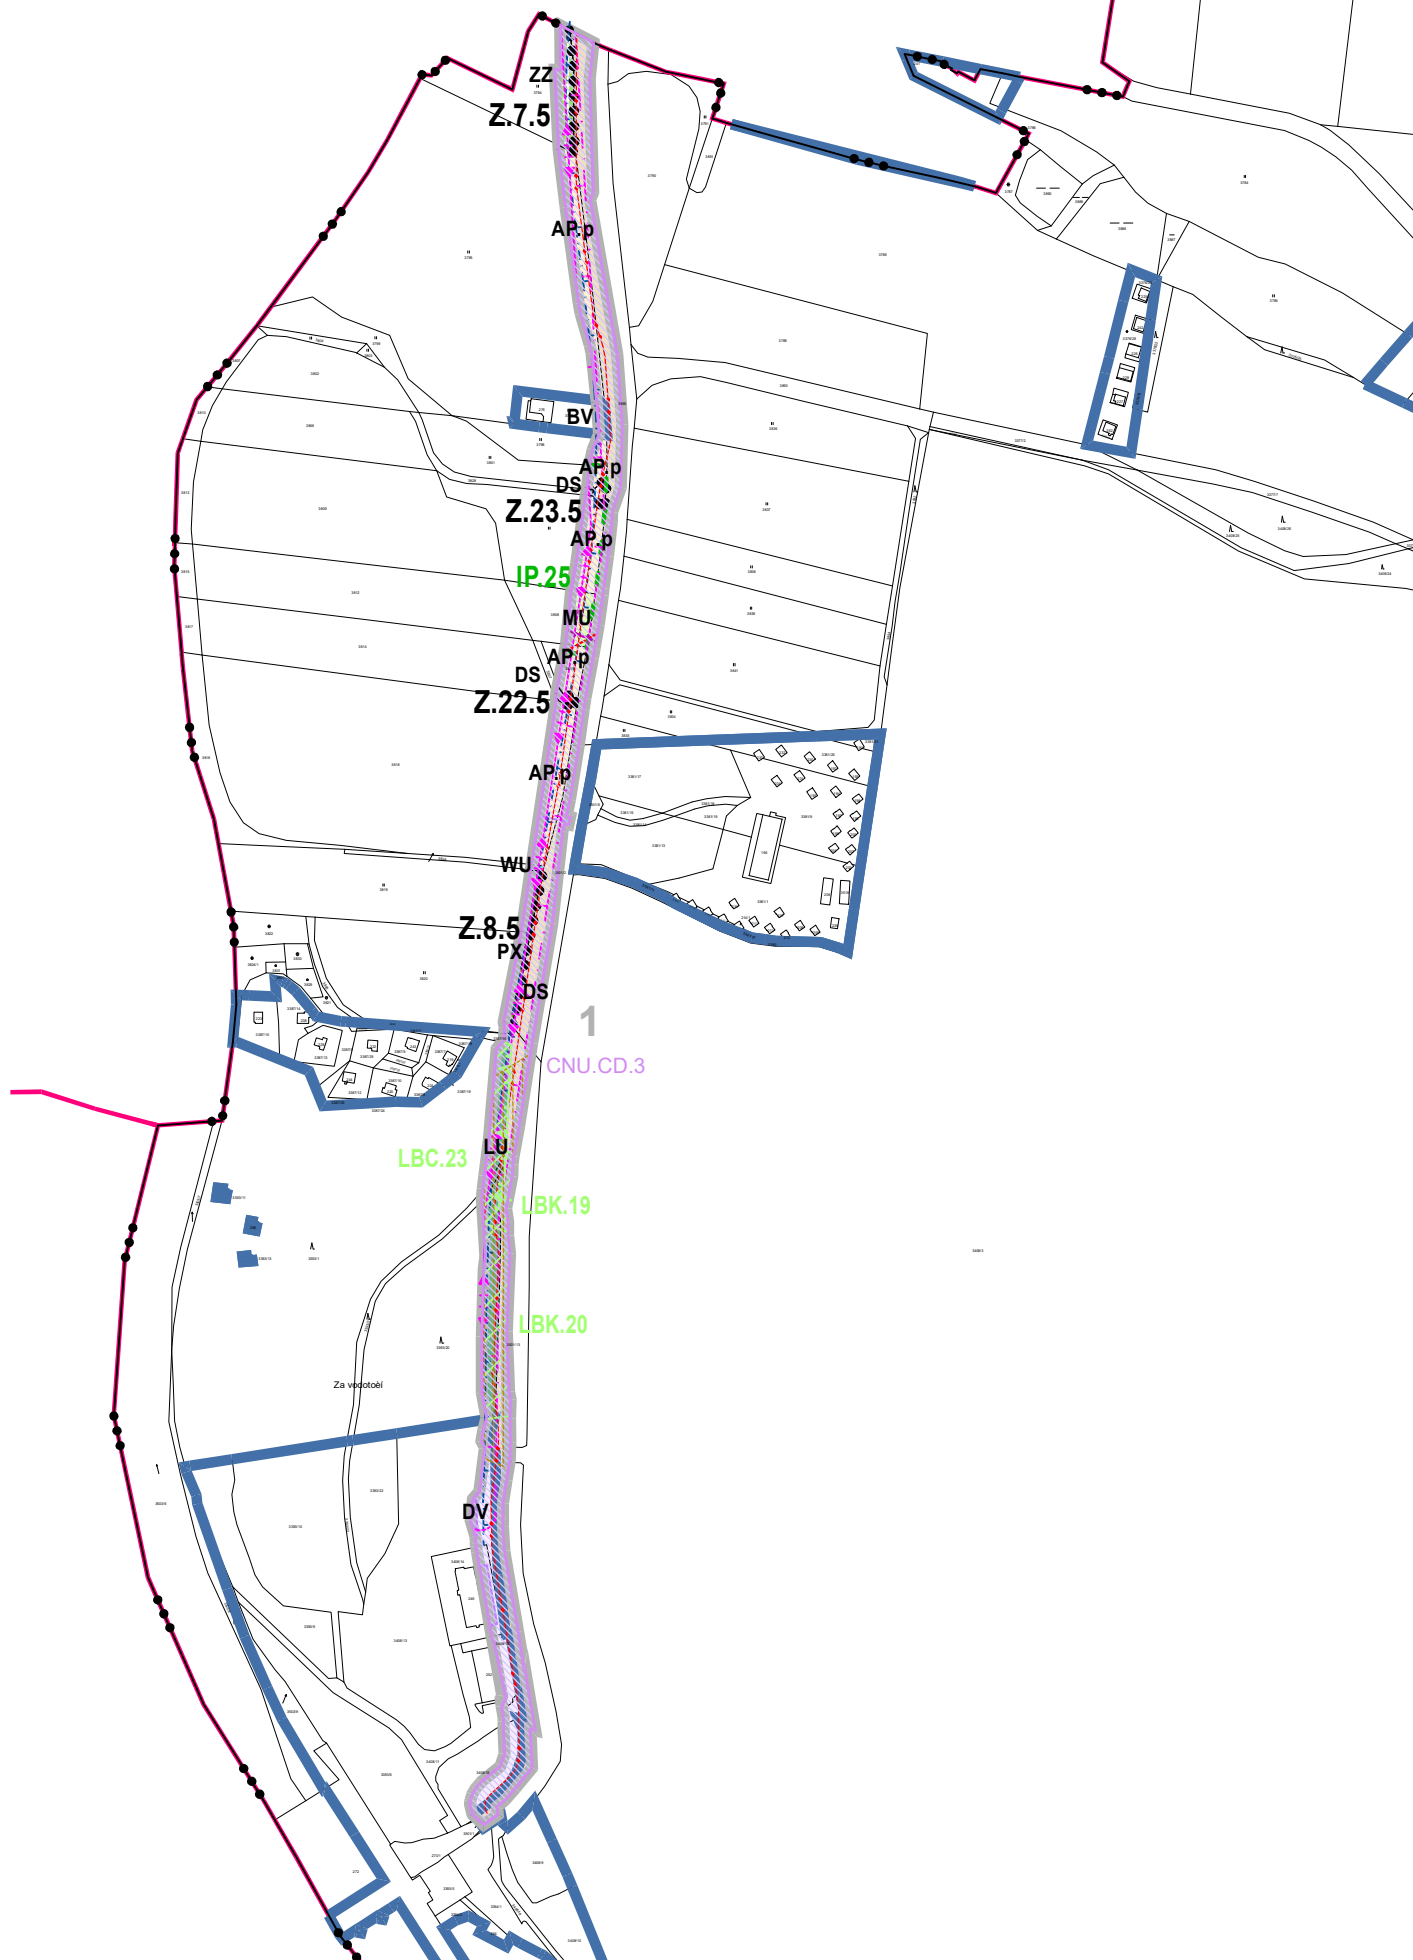

záznam o účinnosti

Změna č. 2 ÚP Žimutice byla vydána Zastupitelstvem obce Žimutice usnesením č. dne

Změna č. 2 ÚP Žimutice nabyla účinnosti dne

Pořizovatel:
Obecní úřad Žimutice

Právněná úřední osoba pořizovatele:
Mgr. Zdeněk Kundera

	Ing. arch. Arnošt JANKO Žitkova 12, České Budějovice, 371 01 České Budějovice tel.: 721505817, e-mail: arch@atelierja.cz
AutORIZOVANÝ PROJEKTANT: Ing. arch. Arnošt Janko	
ZODPOVĚDNÝ PROJEKTANT: Ing. arch. Arnošt Janko	
KRESLIL: Ing. arch. Arnošt Janko	
Zakázka: ZMĚNA Č. 2 ÚP ŽIMUTICE	
Obsah: KOORDINAČNÍ VÝKRES	Číslo výkresu II.1
Stupeň: návrh pro VP	Datum: 06 / 2024
Měřítko: 1 : 5 000	Číslo zakázky: U12/2023