

ÚZEMNÍ PLÁN ŽIMUTICE

II. ODŮVODNĚNÍ ÚZEMNÍHO PLÁNU

II.2. VÝKRES ŠIRŠÍCH VZTAHŮ M 1:50 000

KATASTRÁLNÍ ÚZEMÍ:

KRAKOVČICE, POŘEŽANY, SMILOVICE U TÝNA NAD VLTAVOU,
SOBĚTICE U ŽIMUTIC, TŘITIM A TUCHONICE

LEGENDA

HRANICE A ZNAČENÍ	
	HRANICE ŘEŠENÉHO ÚZEMÍ
	HRANICE SPR. OBVODŮ OBCÍ S ROZŠÍŘ. PŮSOBNOSTÍ
	HRANICE A POPIS SPRÁVNÍHO ÚZEMÍ OBCE
	HRANICE A POPIS KATASTRÁLNÍHO ÚZEMÍ

DOPRAVNÍ INFRASTRUKTURA		
	I/29 STAV	NÁVRH
	II/105	
	III/1293	
		KORIDOR DOPRAVY DLE ZÚR JĚK ZPŘESNĚNÝ
		KORIDOR ŽELEZNIČNÍ DOPRAVY DLE ZÚR JĚK ZPŘESNĚNÝ
		KORIDOR VODNÍ DOPRAVY DLE ZÚR JĚK ZPŘESNĚNÝ
		OCHRAN. PÁSMO STAVBY ZAJIŠŤUJÍCÍ LETECKÝ PROVOZ

TECHNICKÁ INFRASTRUKTURA		
	STAV	NÁVRH
		VENKOVNÍ VEDENÍ EL. ENERGIE ZVN 400 kV
		VEDENÍ EL. ENERGIE VVN 110kV
		PLYNOVOD VTL
		OCHRANNÉ PÁSMO PRODUKTOVODU
		RADIOVÉ SMĚROVÉ SPOJE
		KORIDOR PRO ZÁSBOVÁNÍ VODOU DLE ZÚR JĚK ZPŘESNĚNÝ
		KORIDOR PRO ZÁSBOVÁNÍ EL. ENERGÍ DLE PŮR ČR
		KORIDOR PRO ZÁSBOVÁNÍ EL. ENERGÍ DLE ZÚR JĚK ZPŘESNĚNÝ



OCHRANA PŘED ZÁPLAVAMI	
	VYHLÁŠENÉ ZÁPLAVOVÉ ÚZEMÍ

ÚSES A OCHRANA PŘÍRODY A KRAJINY	
STAV	NÁVRH
	BIOKORIDOR NADREGIONÁLNÍ
	BIOCENTRUM REGIONÁLNÍ
	BIOKORIDOR REGIONÁLNÍ
	BIOCENTRUM LOKÁLNÍ DLE ÚP
	BIOKORIDOR LOKÁLNÍ DLE ÚP
	NATURA 2000 - EVL
	MIGRAČNĚ VÝZNAMNÁ ÚZEMÍ

ZÁZNAM O ÚČINNOSTI	
a) Vydávající správní orgán: <i>Zastupitelstvo obce Žimutice</i>	b) Datum nabytí účinnosti:
c) Oprávněná úřední osoba pořizovatele: jméno a příjmení: <i>Jana Šonková</i> funkce: <i>samostatný referent úřadu územního plánování s osvědčením zvláštní odborné způsobilosti</i> podpis: jméno a příjmení: <i>Zdeněk Šálený</i> funkce: <i>starosta obce Žimutice</i> podpis:	Otisk úředního razítka pořizovatele:

B R Ů H A A K R A M P E R A, A R C H I T E K T I, s p o l. s r. o.
PROJEKČNÍ A INŽENÝRSKÁ KANCELÁŘ, VODNÍ 12/42, 370 06 ČBUDĚJOVICE tel:387 425 213, info@bkarchitekti.cz

	VEDOUCÍ PROJEKTANT	ZODPOVĚDNÝ PROJEKTANT	KRESLIL
	ING. ARCH. J. BRŮHA	ING. ARCH. J. BRŮHA	ING. VERONIKA PICKOVÁ
POŘIZOVATEL	MÚ TÝN nad Vltavou, nám. Míru 2, 375 01 Týn nad Vltavou 1		
AKCE	ÚP ŽIMUTICE	ČÍSLO VÝKRESU	
		II.2.	
		ČÍSLO PARÉ	
VÝKRES	VÝKRES ŠIRŠÍCH VZTAHŮ		
STUPEŇ	VP	MĚŘITKO	1:50 000
FORMÁT	4xA4	ČÍSLO ZAKÁZKY	16-086.2
	DATUM	12/2021	

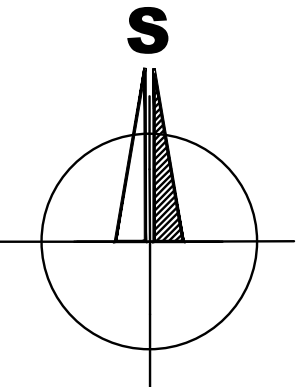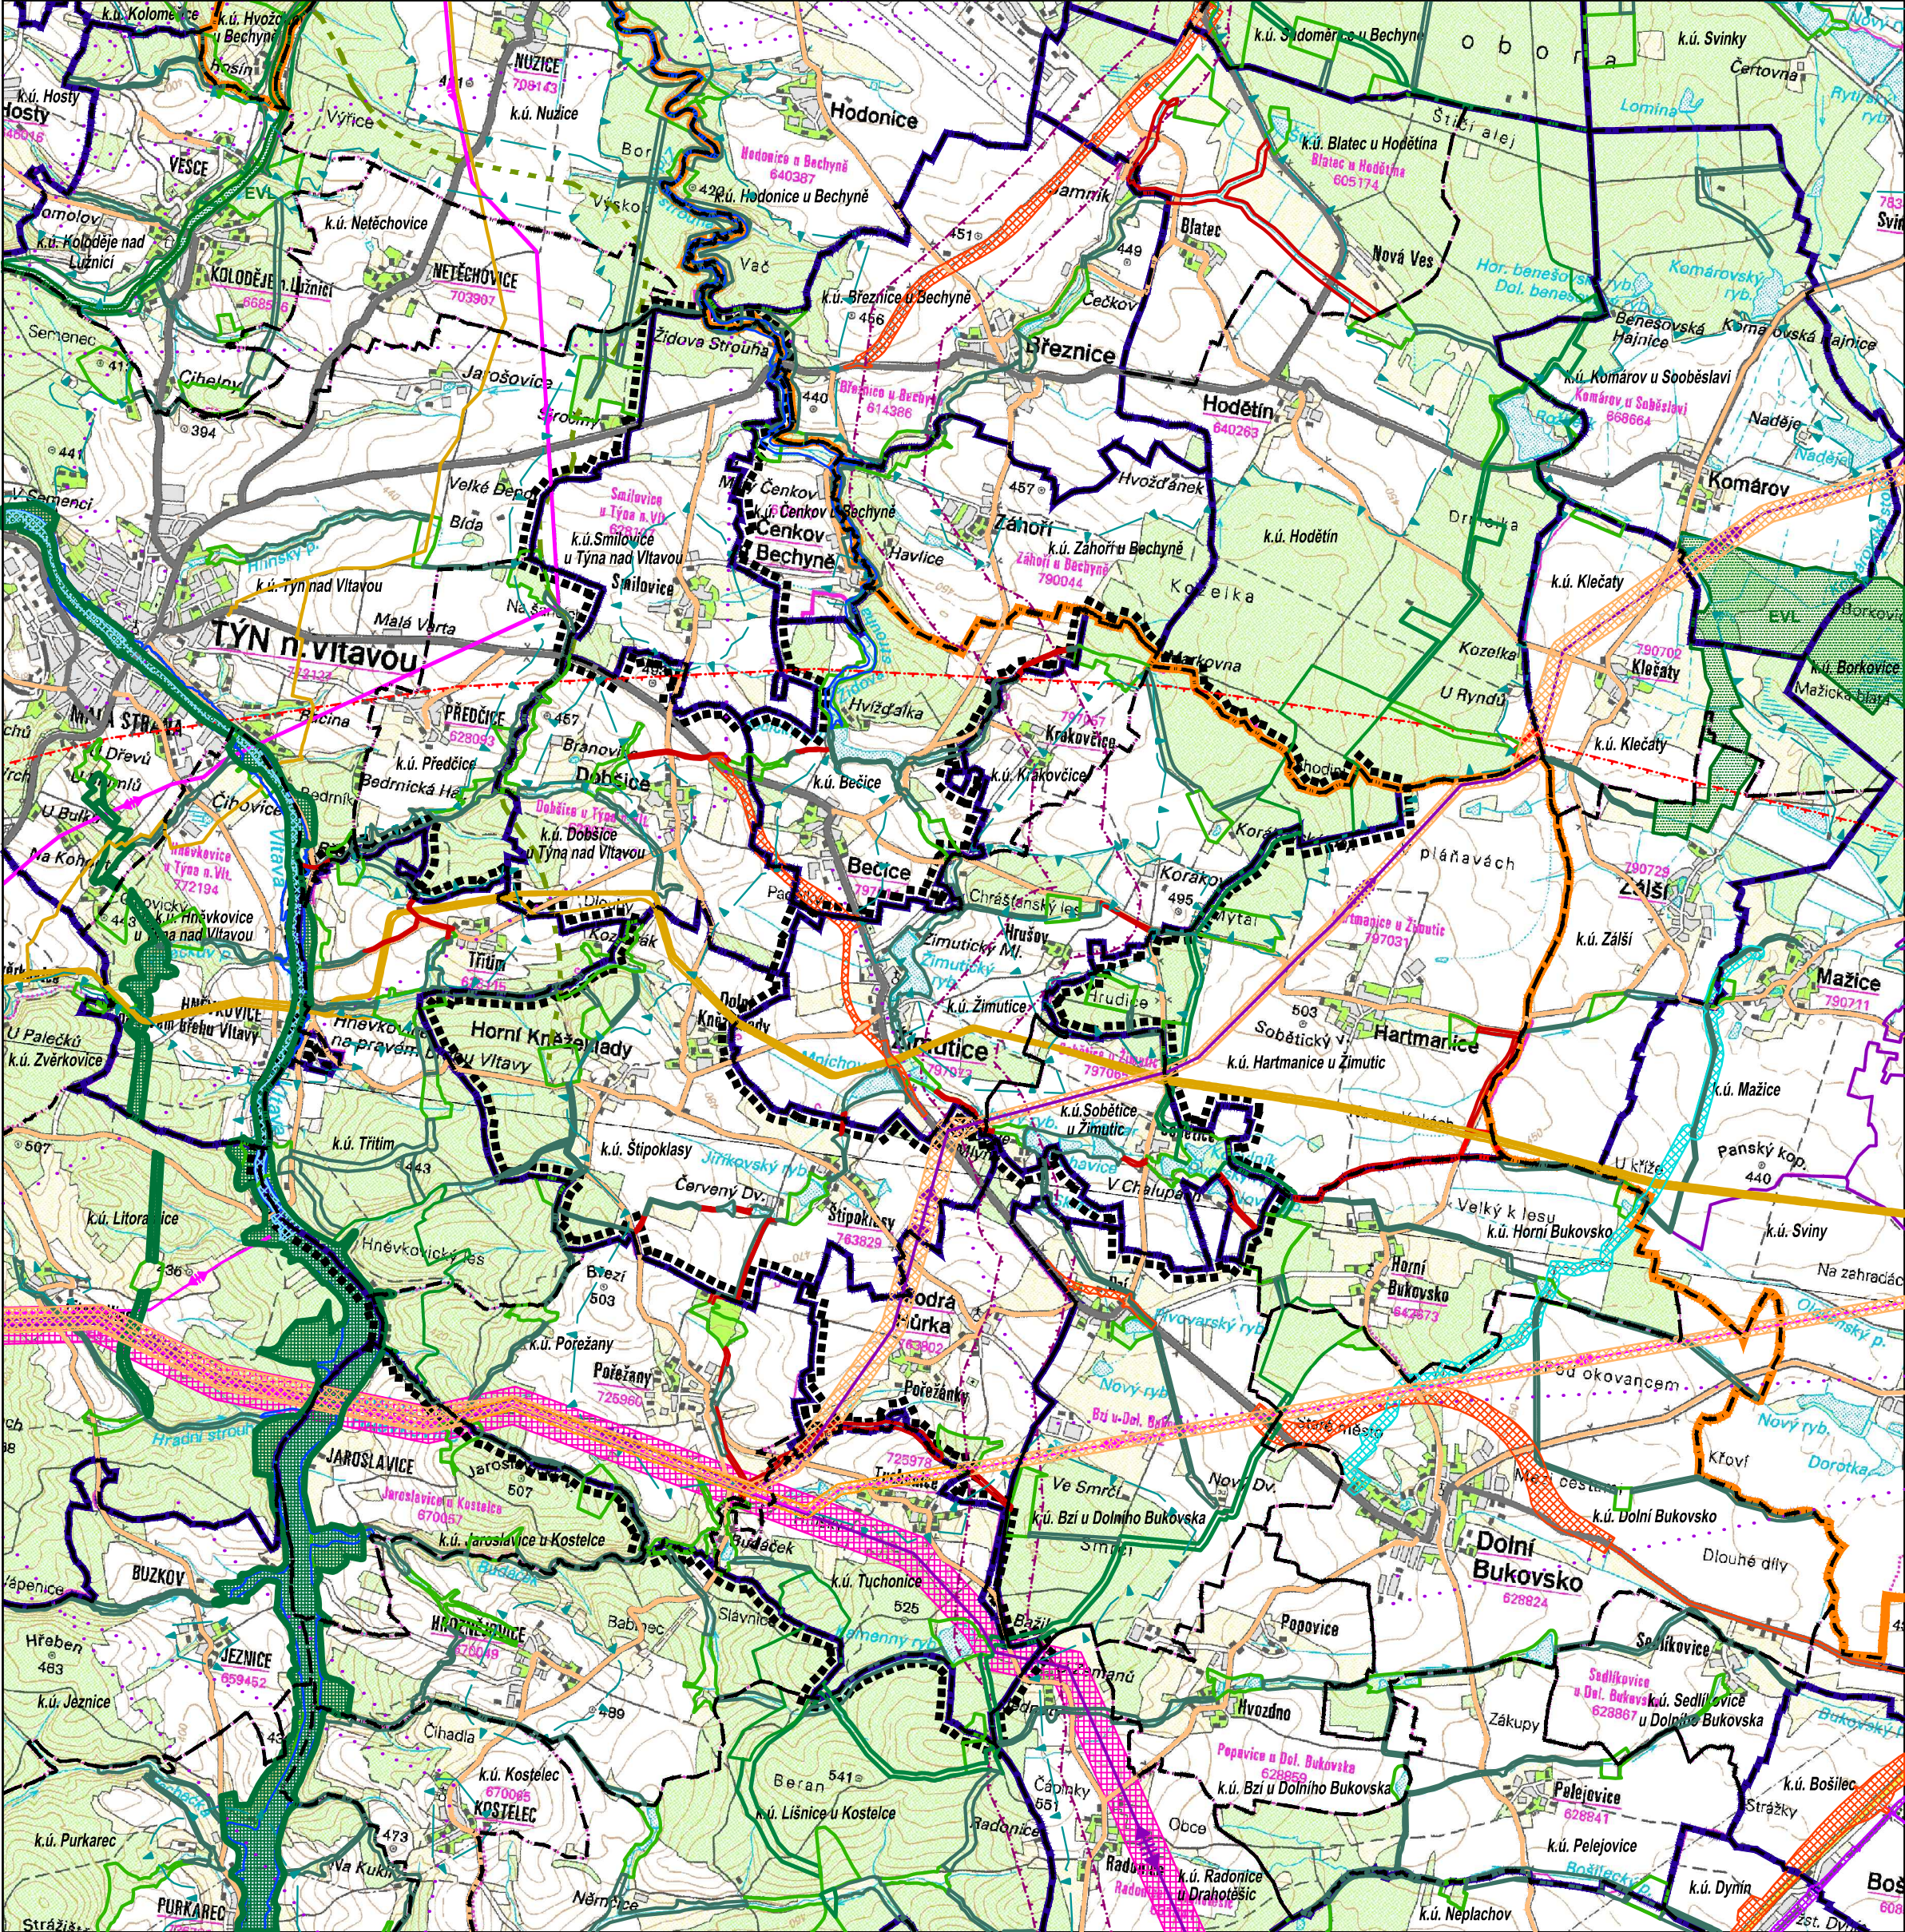

CELÉ ŘEŠENÉ ÚZEMÍ

LETECKÝ KORIDOR - LK TRA 77 MILEVSKO od 1000 ft

CELÉ SPRÁVNÍ ÚZEMÍ JE SITUOVÁNO VE VYMEZENÉM ÚZEMÍ MO ČR -

OP RADIOLOKAČNÍHO PROSTŘEDKU ČESKÉ BUDĚJOVICE

OCHRANNÉ PÁSMO LETECKÉHO KORIDORU LK TRA 77 MILEVSKO od 1000 ft

ARCHEOLOGICKÉ NÁLEZY III. KATEGORIE (MIMO ZÓNY I A II)

OBLAST KRAJINNÉHO RÁZU

OBLAST SE ZHORŠENOU KVALITOU OVZDUŠÍ

ÚTVAR PODZEMNÍCH VOD

ÚTVAR POVRCHOVÝCH VOD TEKOUČÍCH

ZRANITELNÁ OBLAST