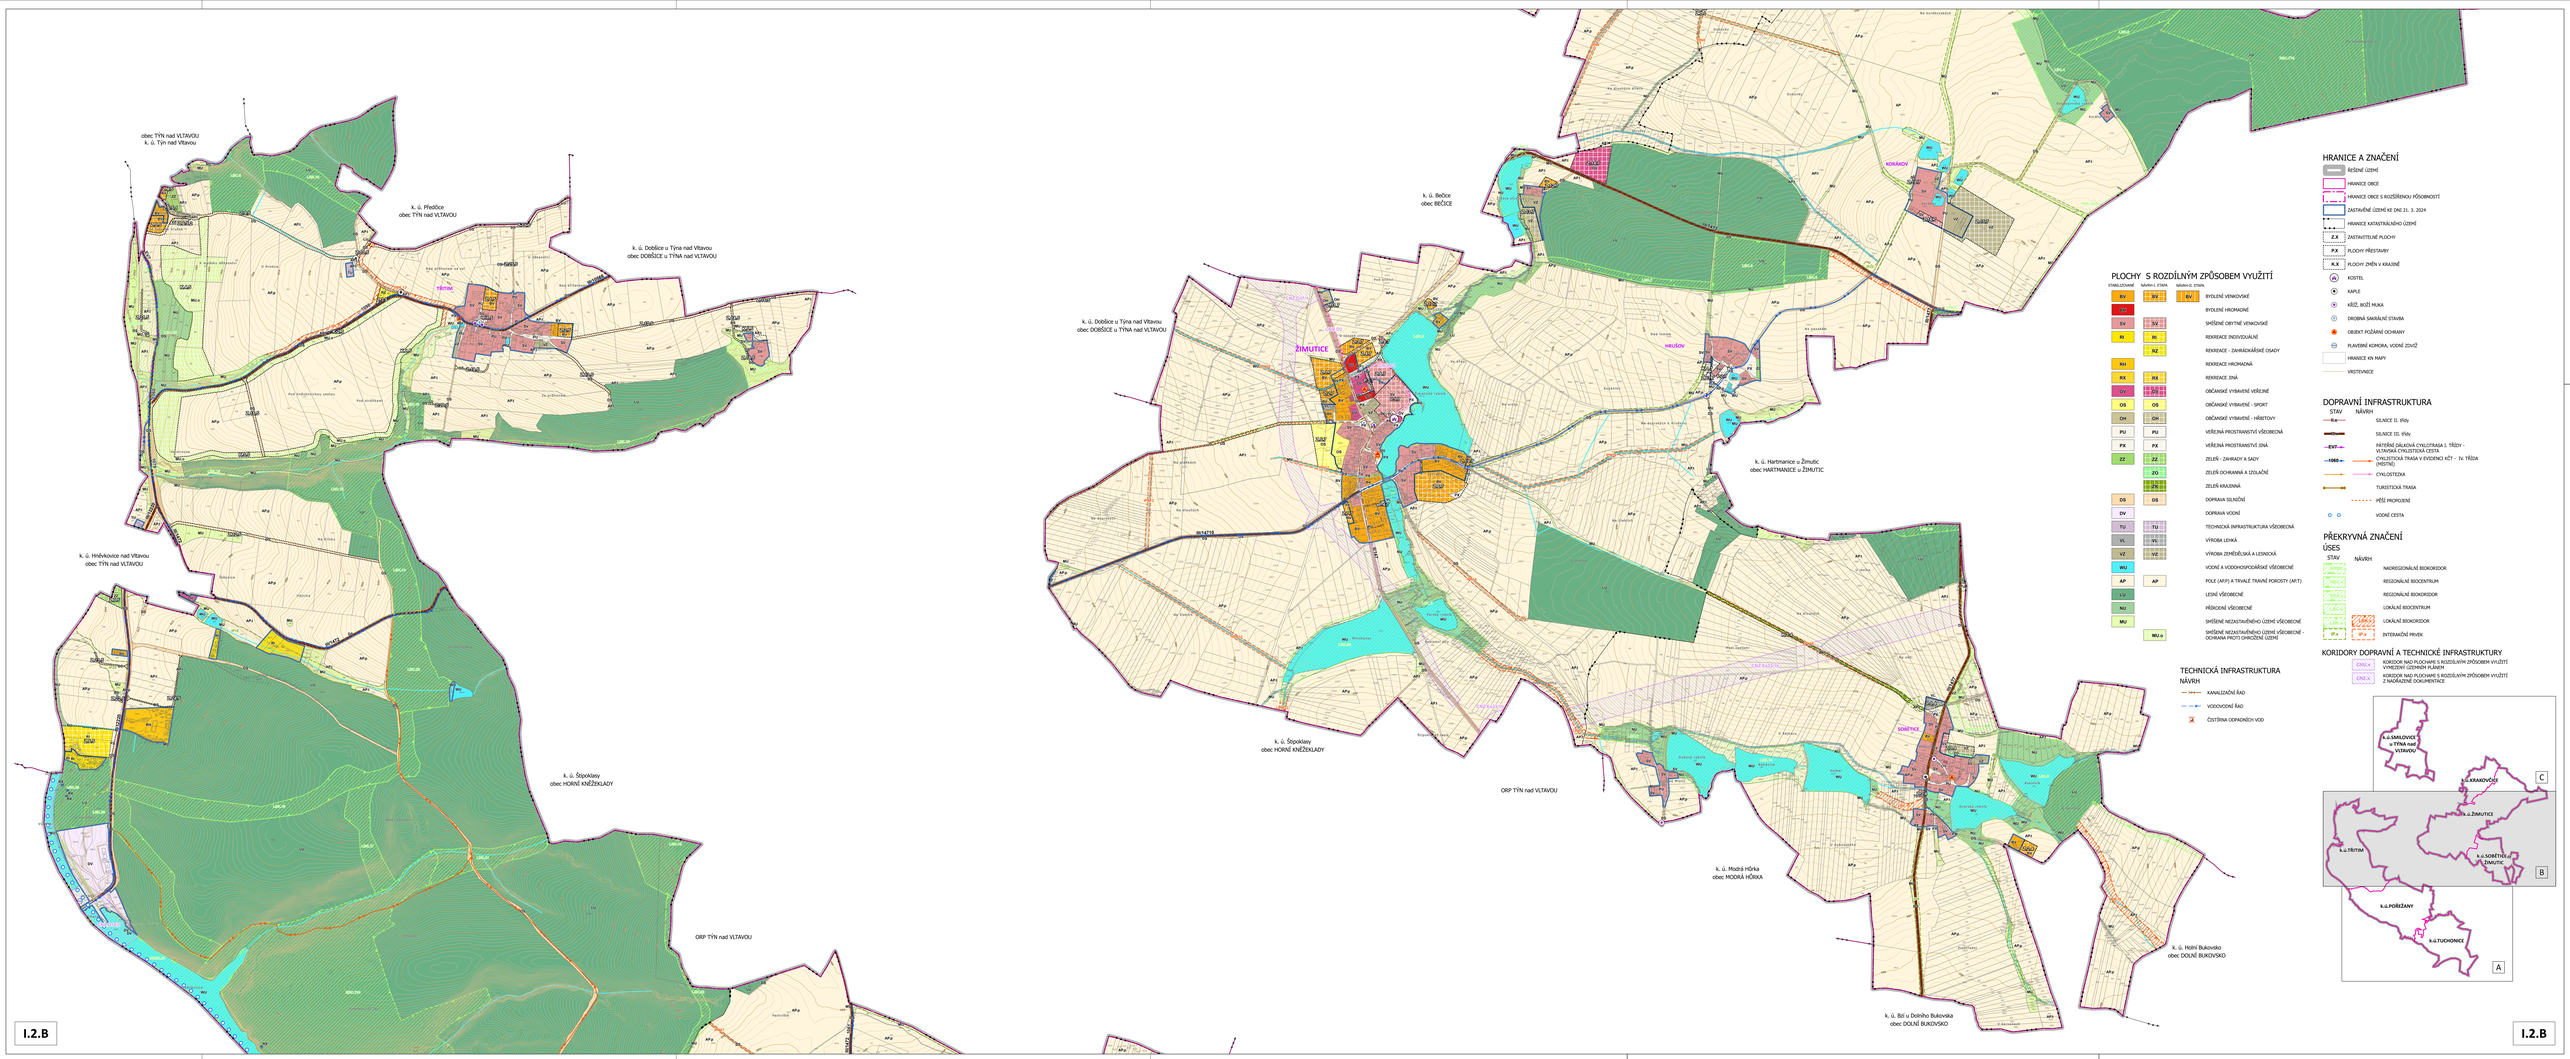
obec TÝN nad VLTAVOU
k. ú. Týn nad Vltavou
k. ú. Přeštice
obec TÝN nad VLTAVOU
k. ú. Doblice u Týna nad Vltavou
obec DOBŠICE u TÝNA nad VLTAVOU
k. ú. Hněvkovice nad Vltavou
obec TÝN nad VLTAVOU
k. ú. Štpoklasy
obec HORNÍ KNĚŽEKLADY
ORP TÝN nad VLTAVOU
k. ú. Bečice
obec BEČICE
k. ú. Doblice u Týna nad Vltavou
obec DOBŠICE u TÝNA nad VLTAVOU
k. ú. Hartmanice u Žimutic
obec HARTMANICE u ŽIMUTIC
k. ú. Štpoklasy
obec HORNÍ KNĚŽEKLADY
ORP TÝN nad VLTAVOU
k. ú. Modrá Hůrka
obec MODRÁ HŮRKA
k. ú. Holní Bukovsko
obec DOLNÍ BUKOVSKO
k. ú. Bzí u Dolního Bukovska
obec DOLNÍ BUKOVSKO
ŽIMUTICE
HRUŠOV
KORÁMOV
SOBĚTUŠ
TŘÍTIM
PLOCHY S ROZDÍLNÝM ZPŮSOBEM VYUŽITÍ
STABILIZOVANÉ
NÁVRH 1. ETAPA
NÁVRH 2. ETAPA
BYDLENÍ VENKOVSKÉ
BYDLENÍ HROMADNÉ
SMÍŠENÉ OBYTNÉ VENKOVSKÉ
REKREACE INDIVIDUÁLNÉ
REKREACE - ZAHRÁDKÁŘSKÉ OSADY
REKREACE HROMADNÁ
REKREACE ZINÁ
OBČANSKÉ VYBAVENÍ VEŘEJNÉ
OBČANSKÉ VYBAVENÍ - SPORT
OBČANSKÉ VYBAVENÍ - HŘBITOVY
VEŘEJNÁ PROSTRANSTVÍ VŠEOBECNÁ
VEŘEJNÁ PROSTRANSTVÍ ZINÁ
ZELEŇ - ZAHRADY A SADY
ZELEŇ OCHRANNÁ A IZOLAČNÍ
ZELEŇ KRAJINNÁ
DOPRAVA SILNIČNÍ
DOPRAVA VODNÍ
TECHNICKÁ INFRASTRUKTURA VŠEOBECNÁ
VÝROBA LEHKÁ
VÝROBA ZEMĚDĚLSKÁ A LESNICKÁ
VODNÍ A VODOHOSPODÁŘSKÉ VŠEOBECNÉ
POLE (ARP) A TRVALÉ TRAVNÍ POROSTY (ART)
LESNÍ VŠEOBECNÉ
PŘÍRODNÍ VŠEOBECNÉ
SMÍŠENÉ NEZASTAVĚNÉHO ÚZEMÍ VŠEOBECNÉ
SMÍŠENÉ NEZASTAVĚNÉHO ÚZEMÍ VŠEOBECNÉ - OCHRANA PROTI OHROŽENÍ ÚZEMÍ
TECHNICKÁ INFRASTRUKTURA
NÁVRH
KANALIZAČNÍ ŘAD
VODOVODNÍ ŘAD
ČISTÍRNA ODPADNÍCH VOD
HRANICE A ZNAČENÍ
ŘEŠENÉ ÚZEMÍ
HRANICE OBCE
HRANICE OBCE S ROZŠÍŘENOU PŮSOBNOSTÍ
ZASTAVĚNÉ ÚZEMÍ KE DNI 31. 3. 2024
HRANICE KATASTRÁLNÍHO ÚZEMÍ
ZASTAVITELNÉ PLOCHY
PLOCHY PŘESTAVBY
PLOCHY ZMĚN V KRAJINĚ
KOSTEL
KAPLE
KŘÍŽ, BOŽÍ MUKA
DROBNÁ SAKRÁLNÍ STAVBA
OBJEKT POŽÁRNÍ OCHRANY
PLAVEBNÍ KOMORA, VODNÍ ZDVIŽ
HRANICE KN MAPY
VRSTEVNICE
DOPRAVNÍ INFRASTRUKTURA
STAV
NÁVRH
SILNICE II. tř/v
SILNICE III. tř/v
HLAVNÍ CYKLISTICKÁ CYKLOTRASA 1. TŘÍDY - VLTAVSKÁ CYKLISTICKÁ CESTA
CYKLISTICKÁ TRASA V EVIDENCI KČT - IV. TŘÍDA (MSTNÍ)
CYKLOSTEZKA
TURISTICKÁ TRASA
PĚŠÍ PROPOJENÍ
VODNÍ CESTA
PŘEKRYVNÁ ZNAČENÍ
ÚSES
STAV
NÁVRH
NADREGIONÁLNÍ BIOKORIDOR
REGIONÁLNÍ BIOCENTRUM
REGIONÁLNÍ BIOKORIDOR
LOKÁLNÍ BIOCENTRUM
LOKÁLNÍ BIOKORIDOR
INTERAKČNÍ PRVEK
KORIDORY DOPRAVNÍ A TECHNICKÉ INFRASTRUKTURY
KORIDOR NAD PLOCHAMI S ROZDÍLNÝM ZPŮSOBEM VYUŽITÍ VYMEZENÝ ÚZEMNÍM PLÁNEM
KORIDOR NAD PLOCHAMI S ROZDÍLNÝM ZPŮSOBEM VYUŽITÍ Z NADŘÍZENÉ DOKUMENTACE
k.ú.SMILOVICE u TÝNA nad VLTAVOU
k.ú.KRAMOVICE
k.ú.ŽIMUTICE
k.ú.TŘÍTIM
k.ú.SOBĚTUŠ
k.ú.POŘÍČANY
k.ú.TUCHOMĚŘICE
A
B
C
I.2.B
I.2.B