
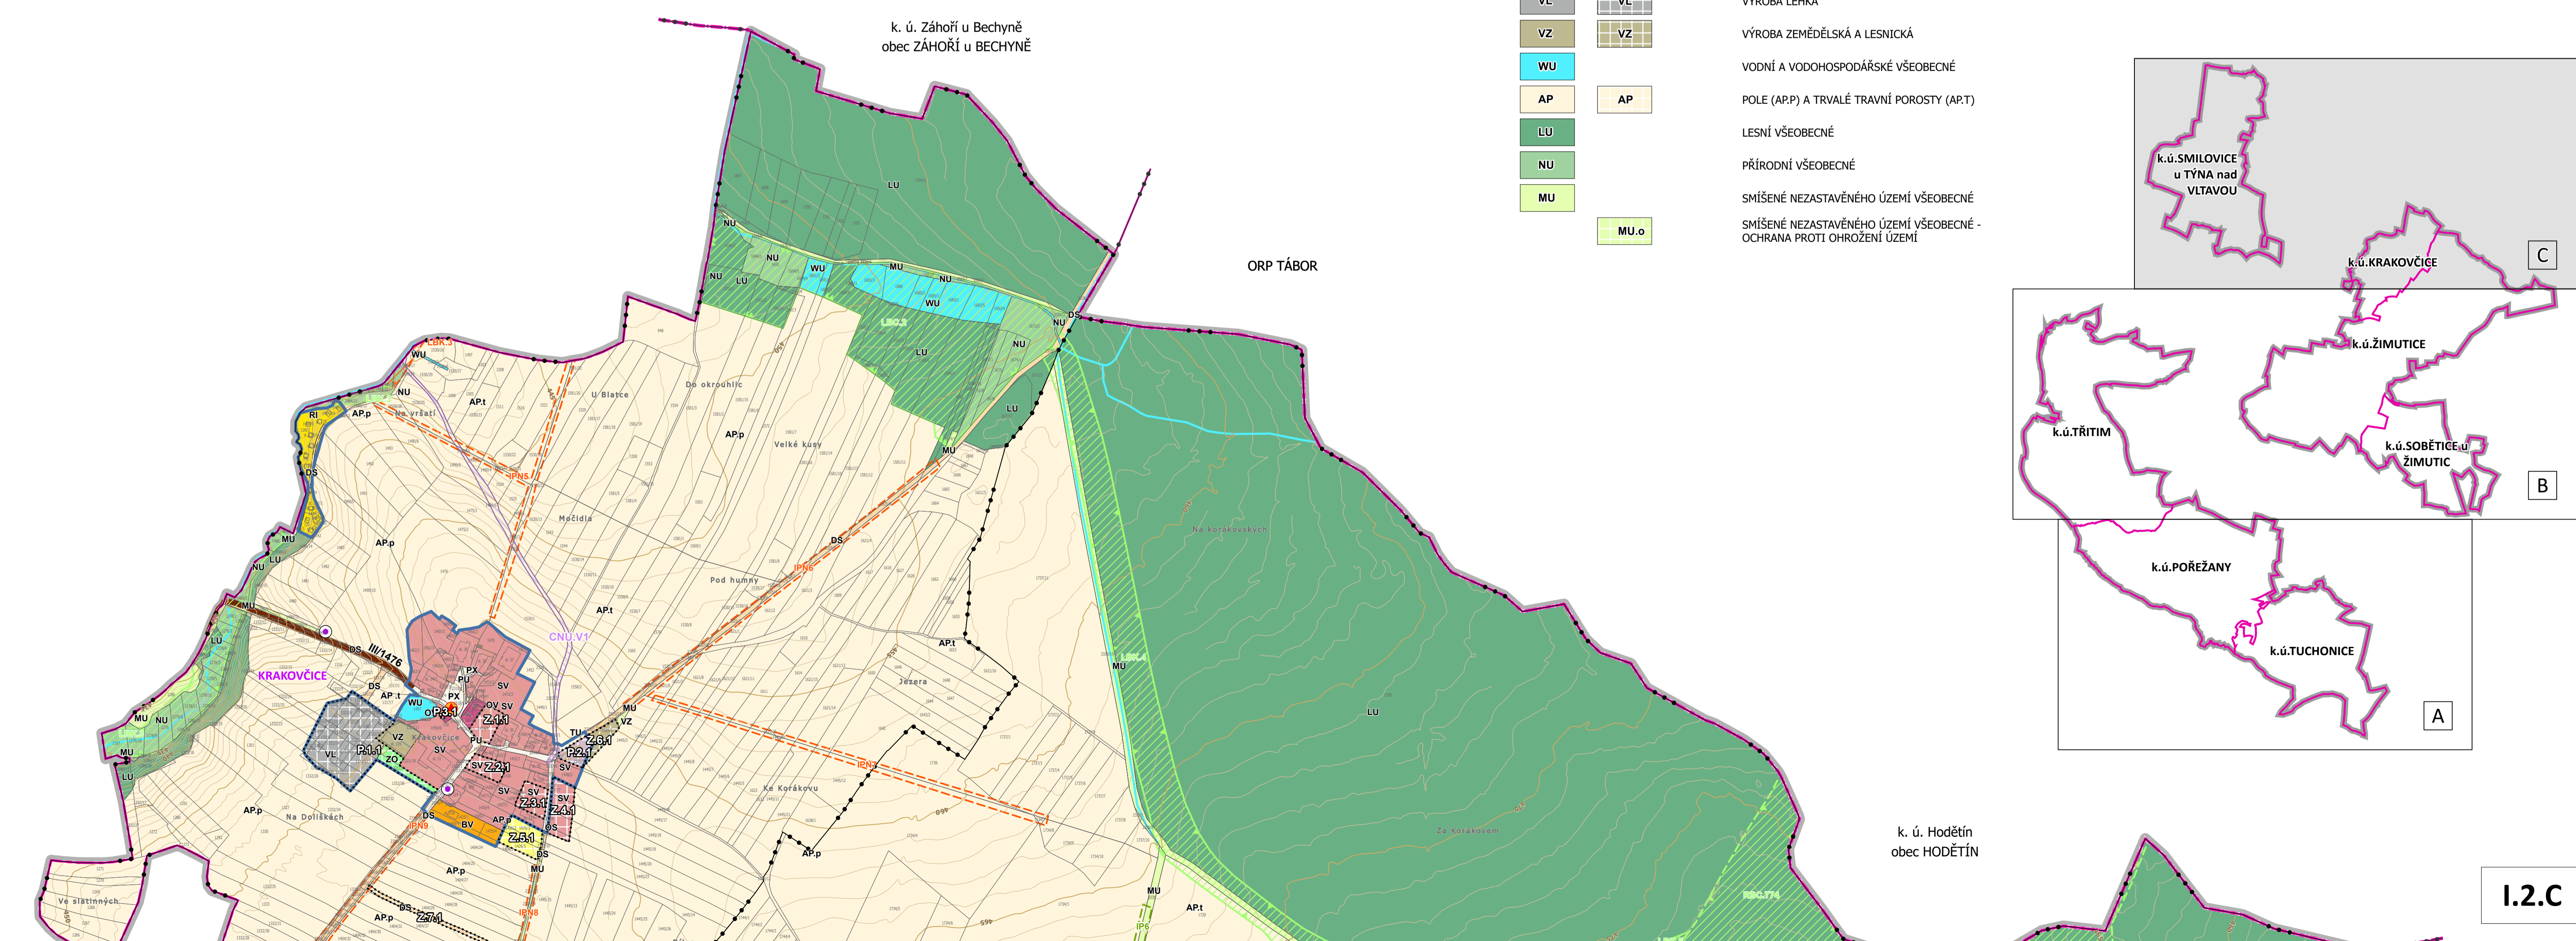
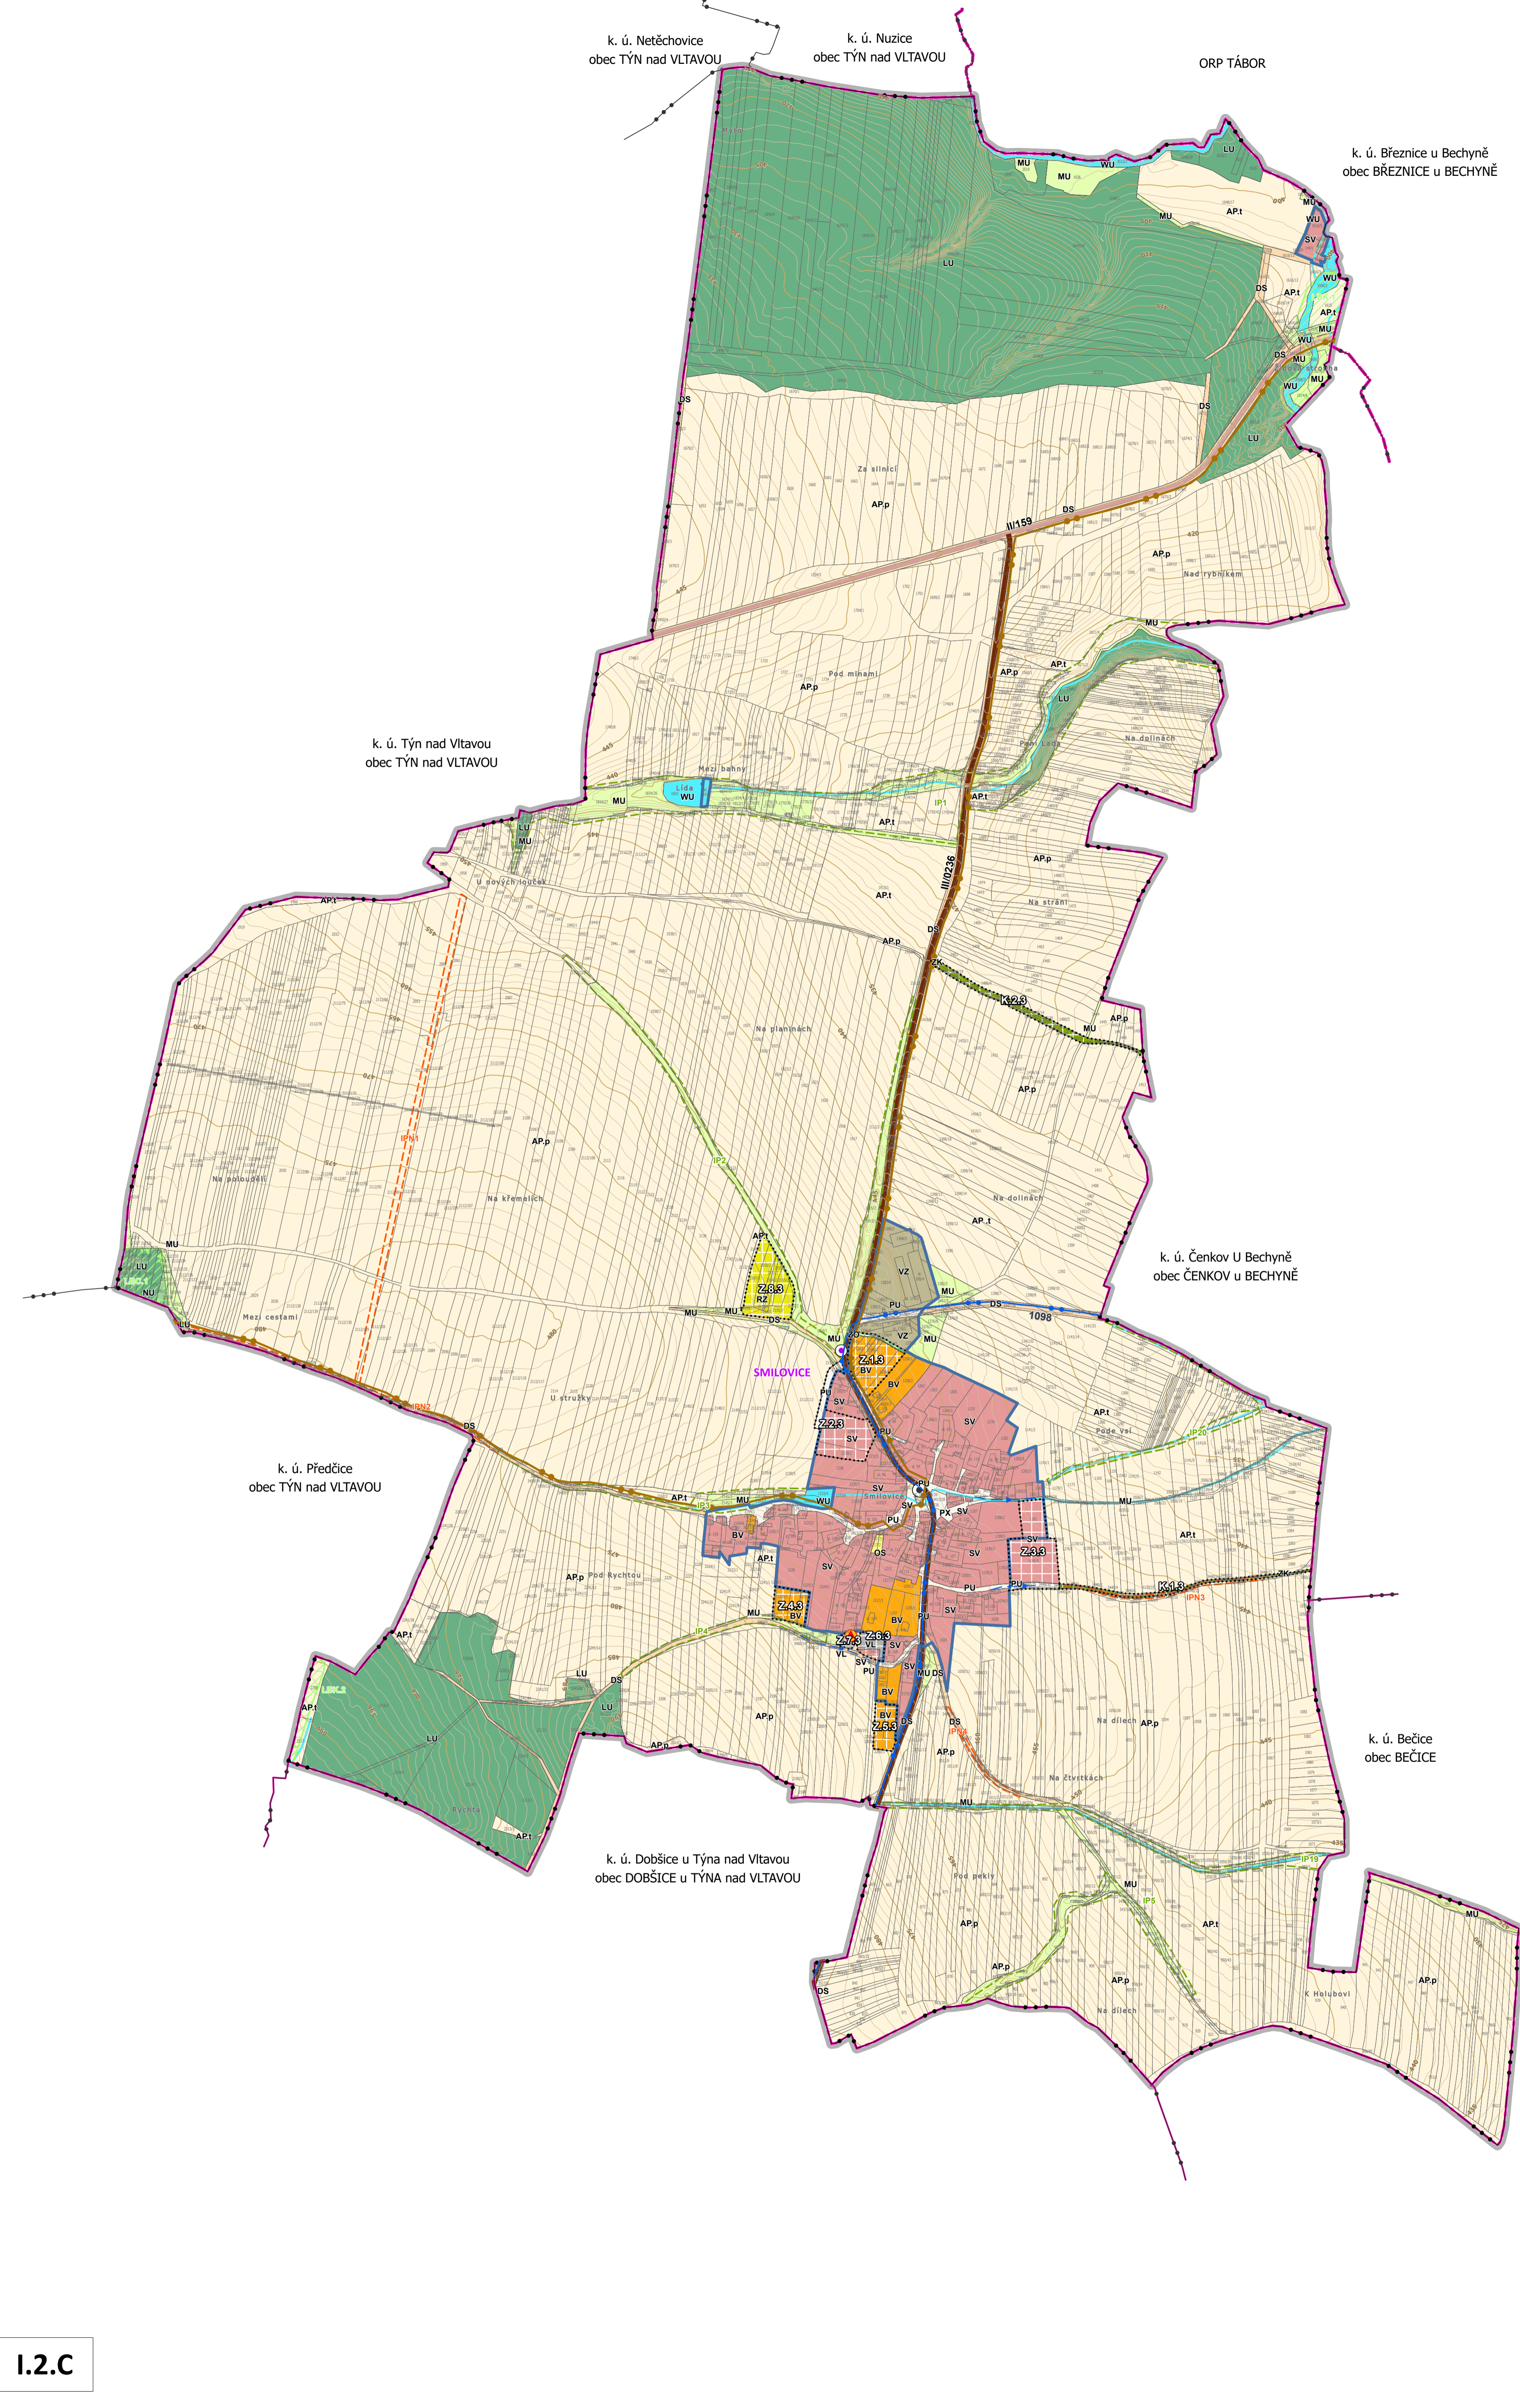


ÚZEMNÍ PLÁN ŽIMUTICE

ZMĚNA č. 1

I.2. Hlavní výkres
Návrh pro veřejné projednání M 1: 5000

KATASTRÁLNÍ ÚZEMÍ:
KRAKOVČICE, POŘEŽANY, SMILOVICE u TÝNA nad VLTAVOU,
SOBĚTICE u ŽIMUTIC, TŘITIM, TUCHONICE a ŽIMUTICE

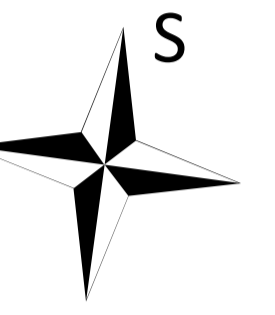

PŘEKRYVNÁ ZNAČENÍ ÚSES

STAV	NÁVRH	OPIS
[Symbol]	[Symbol]	NADREGIONÁLNÍ BIODIVERZITNÍ KORIDOR
[Symbol]	[Symbol]	REGIONÁLNÍ BIODIVERZITNÍ KORIDOR
[Symbol]	[Symbol]	REGIONÁLNÍ BIODIVERZITNÍ KORIDOR
[Symbol]	[Symbol]	LOKÁLNÍ BIODIVERZITNÍ KORIDOR
[Symbol]	[Symbol]	LOKÁLNÍ BIODIVERZITNÍ KORIDOR
[Symbol]	[Symbol]	LOKÁLNÍ BIODIVERZITNÍ KORIDOR
[Symbol]	[Symbol]	INTERAKČNÍ PRVEK

KORIDORY DOPRAVNÍ A TECHNICKÉ INFRASTRUKTURY

OPIS	ZNAČENÍ
KORIDOR NAD PLOCHAMI S ROZDÍLNÝM ZPŮSOBEM VYUŽITÍ VYMEZENÝ ÚZEMNÍMI PLÁNEM	[Symbol]
KORIDOR NAD PLOCHAMI S ROZDÍLNÝM ZPŮSOBEM VYUŽITÍ Z NADŘÁZENÉ DOKUMENTACE	[Symbol]

DOPRAVNÍ INFRASTRUKTURA STAV

STAV	NÁVRH	OPIS
[Symbol]	[Symbol]	SILNICE II. TŘÍDY
[Symbol]	[Symbol]	SILNICE III. TŘÍDY
[Symbol]	[Symbol]	PÁTĚRNÍ DÁLKOVÁ CYKLOTRASA I. TŘÍDY - VLTAVSKÁ CYKLISTICKÁ CESTA
[Symbol]	[Symbol]	CYKLISTICKÁ TRASA V EVIČKOVĚ KČT - IV. TŘÍDA (MÍSTNÍ)
[Symbol]	[Symbol]	CYKLOSTEZKA
[Symbol]	[Symbol]	TURISTICKÁ TRASA
[Symbol]	[Symbol]	PĚŠÍ PROPODĚNÍ
[Symbol]	[Symbol]	VODNÍ CESTA

TECHNICKÁ INFRASTRUKTURA NÁVRH

OPIS	ZNAČENÍ
KANALIZAČNÍ ŘÁD	[Symbol]
VODOVODNÍ ŘÁD	[Symbol]
ČIŠTÍRNA ODPADNÍCH VOD	[Symbol]

PLOCHY S ROZDÍLNÝM ZPŮSOBEM VYUŽITÍ

STABILIZOVANÉ	NÁVRH Č. 2388	NÁVRH č. 1766	OPIS
[Symbol]	[Symbol]	[Symbol]	BYDLENÍ VENKOVSKÉ
[Symbol]	[Symbol]	[Symbol]	BYDLENÍ HROMADNÉ
[Symbol]	[Symbol]	[Symbol]	SMÍŠENÉ OBYTNÉ VENKOVSKÉ
[Symbol]	[Symbol]	[Symbol]	REKREACE INDIVIDUÁLNÍ
[Symbol]	[Symbol]	[Symbol]	REKREACE - ZAHŘÁDKÁŘSKÉ OSADY
[Symbol]	[Symbol]	[Symbol]	REKREACE HROMADNÁ
[Symbol]	[Symbol]	[Symbol]	REKREACE JINÁ
[Symbol]	[Symbol]	[Symbol]	OBČANSKÉ VYBAVENÍ VEŘEJNÉ
[Symbol]	[Symbol]	[Symbol]	OBČANSKÉ VYBAVENÍ - SPORT
[Symbol]	[Symbol]	[Symbol]	OBČANSKÉ VYBAVENÍ - HRBITOVY
[Symbol]	[Symbol]	[Symbol]	VEŘEJNÁ PROSTRANSTVÍ VŠEOBECNÁ
[Symbol]	[Symbol]	[Symbol]	VEŘEJNÁ PROSTRANSTVÍ JINÁ
[Symbol]	[Symbol]	[Symbol]	ZELENĚ - ZAHŘADY A SADY
[Symbol]	[Symbol]	[Symbol]	ZELENĚ OCHRANNÁ A IZOLAČNÍ
[Symbol]	[Symbol]	[Symbol]	ZELENĚ KRAJINNÁ
[Symbol]	[Symbol]	[Symbol]	DOPRAVA SILNIČNÍ
[Symbol]	[Symbol]	[Symbol]	DOPRAVA VODNÍ
[Symbol]	[Symbol]	[Symbol]	TECHNICKÁ INFRASTRUKTURA VŠEOBECNÁ
[Symbol]	[Symbol]	[Symbol]	VÝROBA LEHKÁ
[Symbol]	[Symbol]	[Symbol]	VÝROBA ZEMĚDĚLSKÁ A LESNICKÁ
[Symbol]	[Symbol]	[Symbol]	VODNÍ A VODOHOSPODÁŘSKÉ VŠEOBECNÉ
[Symbol]	[Symbol]	[Symbol]	POLE (APP) A TRVALÉ TRAVNÍ POROSTY (APT)
[Symbol]	[Symbol]	[Symbol]	LESNÍ VŠEOBECNÉ
[Symbol]	[Symbol]	[Symbol]	PŘÍRODNÍ VŠEOBECNÉ
[Symbol]	[Symbol]	[Symbol]	SMÍŠENÉ NEZASTAVĚNÉHO ÚZEMÍ VŠEOBECNÉ
[Symbol]	[Symbol]	[Symbol]	SMÍŠENÉ NEZASTAVĚNÉHO ÚZEMÍ VŠEOBECNÉ - OCHRANA PROTI OHROŽENÍ ÚZEMÍ

HRANICE A ZNAČENÍ

OPIS	ZNAČENÍ
ŘEŠENÉ ÚZEMÍ	[Symbol]
HRANICE OBCE	[Symbol]
HRANICE OBCE S ROZŠÍŘENOU PŮSOBNOSTÍ	[Symbol]
ZASTAVĚNÉ ÚZEMÍ KE DNI 31. 3. 2024	[Symbol]
HRANICE KATASTRÁLNÍHO ÚZEMÍ	[Symbol]
ZASTAVITELNÉ PLOCHY	[Symbol]
PLOCHY PŘESTAVBY	[Symbol]
PLOCHY ZMĚN V KRAJINĚ	[Symbol]
KOSTEL	[Symbol]
KAPLE	[Symbol]
KŘÍŽ, BOŽÍ MUKA	[Symbol]
DROBNÁ SAKRÁLNÍ STAVBA	[Symbol]
OBJEKT POŽÁRNÍ OCHRANY	[Symbol]
PLAVEBNÍ KOKHORA, VODNÍ ZDVÍŽ	[Symbol]
HRANICE KN MAPY	[Symbol]
VRSTEVNICE	[Symbol]

