ÚZEMNÍ PLÁN ŽIMUTICE

I. ŘEŠENÍ ÚZEMNÍHO PLÁNU

I.3. VÝKRES VEŘEJNĚ PROSPĚŠNÝCH STAVEB, OPATŘENÍ A ASANACÍ

KATASTRÁLNÍ ÚZEMÍ:

KRAKOVČICE, POŘEŽANY, SMILOVICE U TÝNA NAD VLTAVOU, SOBĚTICE U ŽIMUTIC, TŘITIM A TUCHONICE

M 1 : 5000

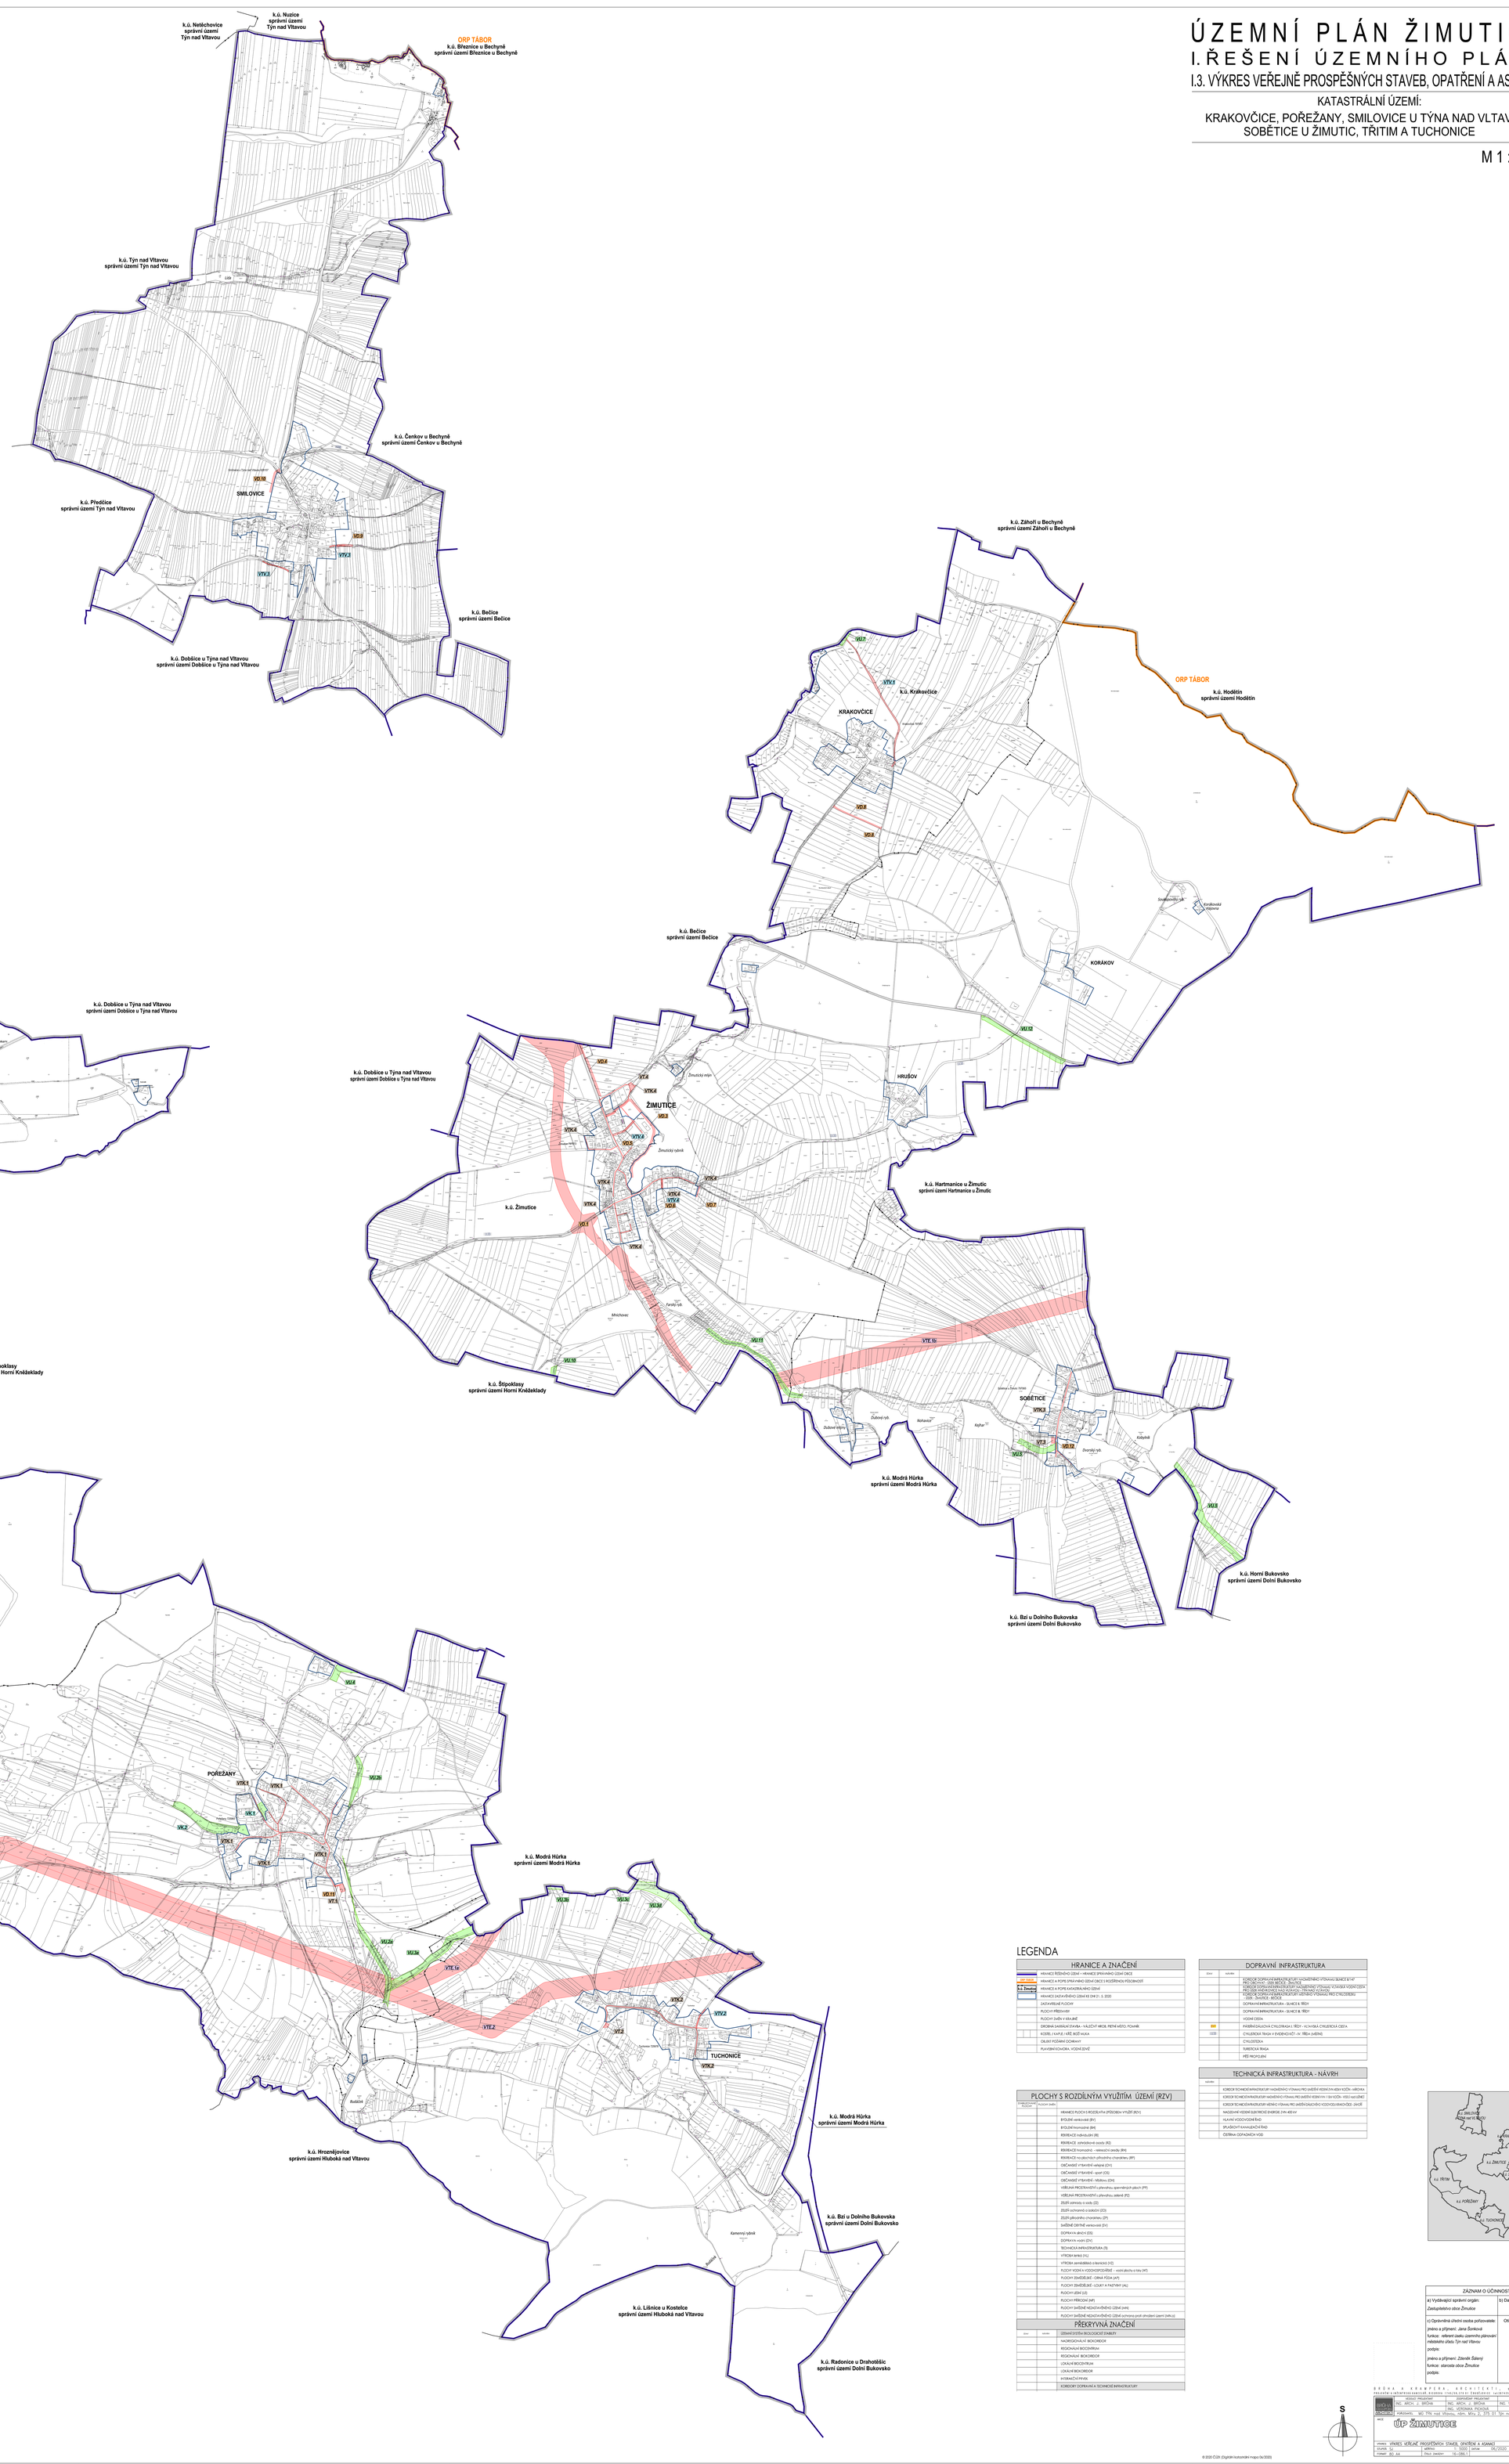

LEGENDA

HRANICE A ZNAČENÍ

- HRANICE ŘEŠENÉHO ÚZEMÍ = HRANICE SPRÁVNÍHO ÚZEMÍ OBCE
- ORP TÁBOR — HRANICE A POPIS SPRÁVNÍHO ÚZEMÍ OBCE S ROZŠÍŘENOU PŮSOBNOSTÍ
- k.ú. Žimutice — HRANICE A POPIS KATASTRÁLNÍHO ÚZEMÍ
- HRANICE ZASTAVĚNÉHO ÚZEMÍ DNE 31. 3. 2020
- ZASTAVĚNÉ PLOCHY
- PLOCHY PŘESTAVBY
- PLOCHY ZMĚN V KRAJINĚ
- DROBNÁ SAKRÁLNÍ STAVBA + VÁLEČNÝ HROB, PETNÍ MĚSTO, POHŘEB
- KOSTEL / KAPLE / KŘÍŽ, BOŽ. MUKA
- OBLAST POŽÁRNÍ OCHRANY
- PLAVEBNÍ KOMORA, VODNÍ ZDVIŽ

DOPRAVNÍ INFRASTRUKTURA

stav	návrh	
		KORIDOR DOPRAVNÍ INFRASTRUKTURY VADMĚNNÉHO VÝZNAMU SILNICE III/147
		KORIDOR DOPRAVNÍ INFRASTRUKTURY VADMĚNNÉHO VÝZNAMU SILNICE III/1411 PŘÍLOHOU MIMOÚROVŇOVÁ KŘIŽOVATKA – TRK NAD VLTAVOU
		KORIDOR DOPRAVNÍ INFRASTRUKTURY MÍSTNÍHO VÝZNAMU PRO CYKLOSTEZKU 12009 – ŽIMUTICE – MEZNÁ
		DOPRAVNÍ INFRASTRUKTURA – SILNICE II. TŘÍDY
		DOPRAVNÍ INFRASTRUKTURA – SILNICE III. TŘÍDY
		VODNÍ CESTA
		PÁSEMNÁ DÁLKOVÁ CYKLOTRASA I. TŘÍDY – VLTAVSKÁ CYKLISTICKÁ CESTA
		CYKLISTICKÁ TRASA V EVIDENCI KČT – IV. TŘÍDA (MÍSTNÍ)
		CYKLOSTEZKA
		TURISTICKÁ TRASA
		PĚŠÍ PROPOJENÍ

TECHNICKÁ INFRASTRUKTURA - NÁVRH

návrh	
	KORIDOR TECHNICKÉ INFRASTRUKTURY NADMĚSTNÍHO VÝZNAMU PRO JMENÍ VEDENÍ ZVN 400kV KOČÍN - HRADEC
	KORIDOR TECHNICKÉ INFRASTRUKTURY NADMĚSTNÍHO VÝZNAMU PRO JMENÍ VEDENÍ 110 kV KOČÍN - KRÁLOVÉ HRADEC
	KORIDOR TECHNICKÉ INFRASTRUKTURY MÍSTNÍHO VÝZNAMU PRO JMENÍ ZÁLOŽNÍHO VODOVODNÍHO ŘADU OKOŘ
	NADZEMNÍ VEDENÍ ELEKTRICKÉ ENERGIE ZVN 400 kV
	HLAVNÍ VODOVODNÍ ŘAD
	SPLAŠKOVÁ KANALIZAČNÍ ŘAD
	ČISTÍRNA ODPADNÍCH VOD

PLOCHY S ROZDÍLNÝM VYUŽITÍM ÚZEMÍ (RZV)

HLAVNÍ DRUHY PLOCH	PLOCHY změn	
		HRANICE PLOCH S ROZDÍLNÝM ZPŮSOBEM VYUŽÍT (RZV)
		BYDLENÍ venkovské (BV)
		BYDLENÍ hromadné (BH)
		REKREACE individuální (RI)
		REKREACE zahrádkové osady (RZ)
		REKREACE hromadná – rekreační areály (RH)
		REKREACE na plochách přírodního charakteru (RP)
		OBČANSKÉ VYBAVENÍ veřejné (OV)
		OBČANSKÉ VYBAVENÍ - sport (OS)
		OBČANSKÉ VYBAVENÍ - hřbitovy (OH)
		VEŘEJNÁ PROSTRANSTVÍ s převahou zpevněných ploch (PP)
		VEŘEJNÁ PROSTRANSTVÍ s převahou zeleně (PZ)
		ZELEŇ ostrovní s vodou (ZO)
		ZELEŇ ochranná a izolační (ZO)
		ZELEŇ přírodního charakteru (ZP)
		SMÍŠENÉ OBYTNÉ venkovské (SV)
		DOPRAVA silniční (DS)
		DOPRAVA vodní (DV)
		TECHNICKÁ INFRASTRUKTURA (TI)
		VÝROBA lehká (VL)
		VÝROBA zemědělská a lesnická (VZ)
		PLOCHY VODNÍ A VODOHOSPODÁŘSKÉ - vodní plochy a toky (WT)
		PLOCHY ZEMĚDĚLSKÉ - ORNÁ PŮDA (AP)
		PLOCHY ZEMĚDĚLSKÉ - LOUKY A PASTVINY (AL)
		PLOCHY LESNÍ (LE)
		PLOCHY PŘÍRODNÍ (NP)
		PLOCHY SMÍŠENÉ NEZASTAVĚNÉHO ÚZEMÍ (MN)
		PLOCHY SMÍŠENÉ NEZASTAVĚNÉHO ÚZEMÍ ochranou zeleň ohrožení území (MN.o)

PŘEKRYVNÁ ZNAČENÍ

stav	návrh	
		ÚZEMNÍ SYSTÉM EKOLOGICKÉ STABILITY
		NADREGIONÁLNÍ BIOKORIDOR
		REGIONÁLNÍ BIOCENTRUM
		REGIONÁLNÍ BIOKORIDOR
		LOKÁLNÍ BIOCENTRUM
		LOKÁLNÍ BIOKORIDOR
		INTERAKČNÍ PRVEK
		KORIDORY DOPRAVNÍ A TECHNICKÉ INFRASTRUKTURY

I.3.

ZÁZNAM O ÚČINNOSTI	
a) Vydávající správní orgán: *Zastupitelstvo obce Žimutice*	b) Datum nabytí účinnosti:
c) Oprávněná úřední osoba pořizovatele: jméno a příjmení: *Jana Šonková* funkce: *referent úseku územního plánování městského úřadu Týn nad Vltavou* podpis: jméno a příjmení: *Zdeněk Šálený* funkce: *starosta obce Žimutice* podpis:	Otisk úředního razítka pořizovatele:

ATELIÉR BŘÍZA & KRAMPERA ARCHITEKTI, spol. s r. o.
PROJEKTY A ARCHITEKTURA KRAJINY, ÚZEMNÍ STUDIE, ÚZEMNÍ PLÁNY, ZASTAVOVACÍ STUDIE, ARCHITEKTONICKÉ STUDIE
VEDOUCÍ PROJEKTANT: ING. ARCH. J. BŘÍZA
ZODPOVĚDNÝ PROJEKTANT: ING. ARCH. J. BŘÍZA
PROJEKTOVÁ ČINNOST: ING. VERONIKA PICKOVÁ
PODKOVÁ, MÚ TÝN nad Vltavou, nám. Míru 2, 375 01 Týn nad Vltavou 1

ÚP ŽIMUTICE

VÝKRES: VÝKRES VEŘEJNĚ PROSPĚŠNÝCH STAVEB, OPATŘENÍ A ASANACÍ

STUPEŇ: SU | MĚŘÍTKO: 1 : 5000 | DATUM: 06/2020

FORMÁT: A0 - A4 | TISK: DIGITÁLNÍ | 1 : 5000, 1 : 1

ČÍSLO VÝKRESU: I.2b

ČÍSLO: PARÉ

© 2020 ČÚZK (Digitální katastrální mapa) 06/2020